

**950** 1076-2026  
JAHRE  
Wauwil

# DECKSCHICHTEINBAU AN DER BERGSTRASSE WAUWIL

Einschränkungen ab  
2. Juni – 4. Juli 2026

An die betroffenen Anwohnerinnen und  
Anwohner der Bergstrasse Wauwil

Sursee, April 2026 / OdEr

## Orientierungsschreiben zu den Deckschichtarbeiten an der Bergstrasse Wauwil

Sehr geehrte Damen und Herren

Die Bauarbeiten an der Bergstrasse in Wauwil werden demnächst abgeschlossen.

Im Mai und Juni werden die Deckschichtarbeiten auf der Fahrbahn und den Gehwegen ausgeführt.

Im Folgenden orientieren wir Sie über diese noch ausstehenden Arbeiten:

Unter Deckschichtarbeiten verstehen wir den Einbau der obersten Belagsschicht von 3 cm auf der Strasse und den Gehwegen. Um diese mit Belgasmaschinen möglichst nahtlos und somit auf grosse zusammenhängende Flächen einbauen zu können sind grosse Belagsetappen vorgesehen. Diese Bauarbeiten bringen Einschränkungen und Behinderungen für Sie als Anwohnende. Wir als Projekt- und Bauleitung sind zusammen mit dem Baumeister Stutz AG/Duss AG und der Gemeinde als Bauherr bestrebt diese Behinderungen möglichst klein zu halten.

Es ist vorgesehen die Deckschichtarbeiten der **Fahrbahn** in 4 Hauptetappen von unten nach oben einzubauen:

**Bauphase A: Dienstag, 2. Juni 2026 ab 13.00 Uhr bis Donnerstag, 4. Juni 2026 um 07.00 Uhr**

Sperrung Fahrbahn Talseite      Kantonsstrasse bis Einmündung Waldegg  
Verkehr auf Fahrbahn Bergseite      Mit Lichtsignalanlage im Gegenverkehr  
Fussgänger auf dem Bergseitigen Gehweg

**Bauphase B: Mittwoch, 10. Juni 2026 ab 13.00 Uhr bis Freitag, 12. Juni 2026 um 07.00 Uhr**

Sperrung Fahrbahn Bergseite      Kantonsstrasse bis Einmündung Waldegg  
Verkehr auf Fahrbahn Talseite      Mit Lichtsignalanlage im Gegenverkehr  
Fussgänger auf dem Talseitigen Gehweg

**Bauphase C: Mittwoch, 17. Juni 2026 ab 13.00 Uhr bis Freitag, 19. Juni 2026 um 07.00 Uhr**

Vollsperrung Fahrbahn      Einmündung Waldegg bis Einmündung Güterstrasse  
Für den Verkehr komplett gesperrt      Fussgänger auf dem Talseitigen Gehweg

**Bauphase D: Mittwoch, 24. Juni 2026 ab 13.00 Uhr bis Freitag, 26. Juni 2026 um 07.00 Uhr**

Vollsperrung Fahrbahn      Einmündung Güterstrasse bis Projektende  
Für den Verkehr komplett gesperrt      Fussgänger auf dem Talseitigen Gehweg

Die Deckschichten auf den **Gehwegen** werden ebenfalls in Etappen eingebaut:

**Bauphasen E1-E5: Montag, 29. Juni 2026 ab 13.00 Uhr bis Samstag, 04. Juli 2026 um 07.00 Uhr**

Sperrung Gehwege abschnittsweise      Fussgänger werden mit Unterstützung von  
Verkehrsdienst-Mitarbeitenden gelenkt. Die einzelnen Sperrzeiten der Gehwegabschnitte  
werden Ihnen durch die Poliere vor Ort angezeigt.

Die Zufahrten zu den Grundstücken sind während dem Deckbelagseinbau von der Bergstrasse auf/von den Vorplätzen und Garageneinfahrten **nicht** möglich. Die Gemeinde stellt kostenlos einen Ersatzparkplatz bei der Weiermatt zur Verfügung.

Die Zufahrtmöglichkeiten für Feuerwehr, Polizei und Krankenwagen werden, wo nötig über den Baustellenbereich gewährleistet.

**Allfällige witterungsabhängige Verschiebungstermine sind möglich.**

Wir sind bestrebt, die Arbeiten rasch voranzutreiben und die Immissionen auf ein Minimum zu reduzieren.

**Wir bitten Sie, allfällige Mieter/innen, Pächter/innen, Kunden, Lieferanten, etc. über die Bauarbeiten zu informieren und danken Ihnen für das Verständnis.**

Für die Sicherheit der Schulkinder werden Umleitungen signalisiert. Die Verkehrs- und Fussgängerführung wird mit Lichtsignalanlagen und Abschränkungen oder mit Verkehrsdienst gelenkt. Bitte weisen Sie Ihre Kinder zu ihrer eigenen Sicherheit an, die eingerichteten Gehwege zu nutzen.

Wir danken Ihnen für Ihre konstruktive Mitarbeit in der Entstehung dieses Bauwerkes. Wenn Sie Fragen oder Anregungen/Reklamationen haben wenden Sie sich bitte direkt an die untenstehenden Personen.

Projekt- und Bauleitung Kost + Partner AG, Sursee:

Gesamtprojektleiter/Bauleiter	Ersatz-Bauleiter	Junior-Bauleiter
Erich Odermatt	Adrian Suter	René Schmid
079 517 17 77	079 678 58 93	041 926 06 65

Ext. Bauherrenunterstützer:

Herbert Bieri  
079 639 26 24

Polier Stutz AG (Strassenbau):	Polier Duss AG (Belagsarbeiten):
Michael Rölli	Marco Schmidiger
079 689 52 65	079 913 95 39


Freundliche Grüsse




Erich Odermatt

Gesamtprojektleiter Bergstrasse

# Sanierung Bergstrasse Wauwil Bauphase A / 1:1000

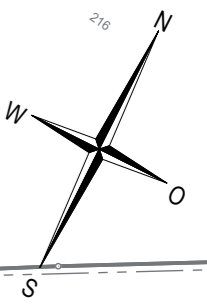

**Dienstag, 2. Juni 2026 ab 13.00 Uhr bis**  
**Donnerstag, 4. Juni 2026 um 07.00 Uhr**

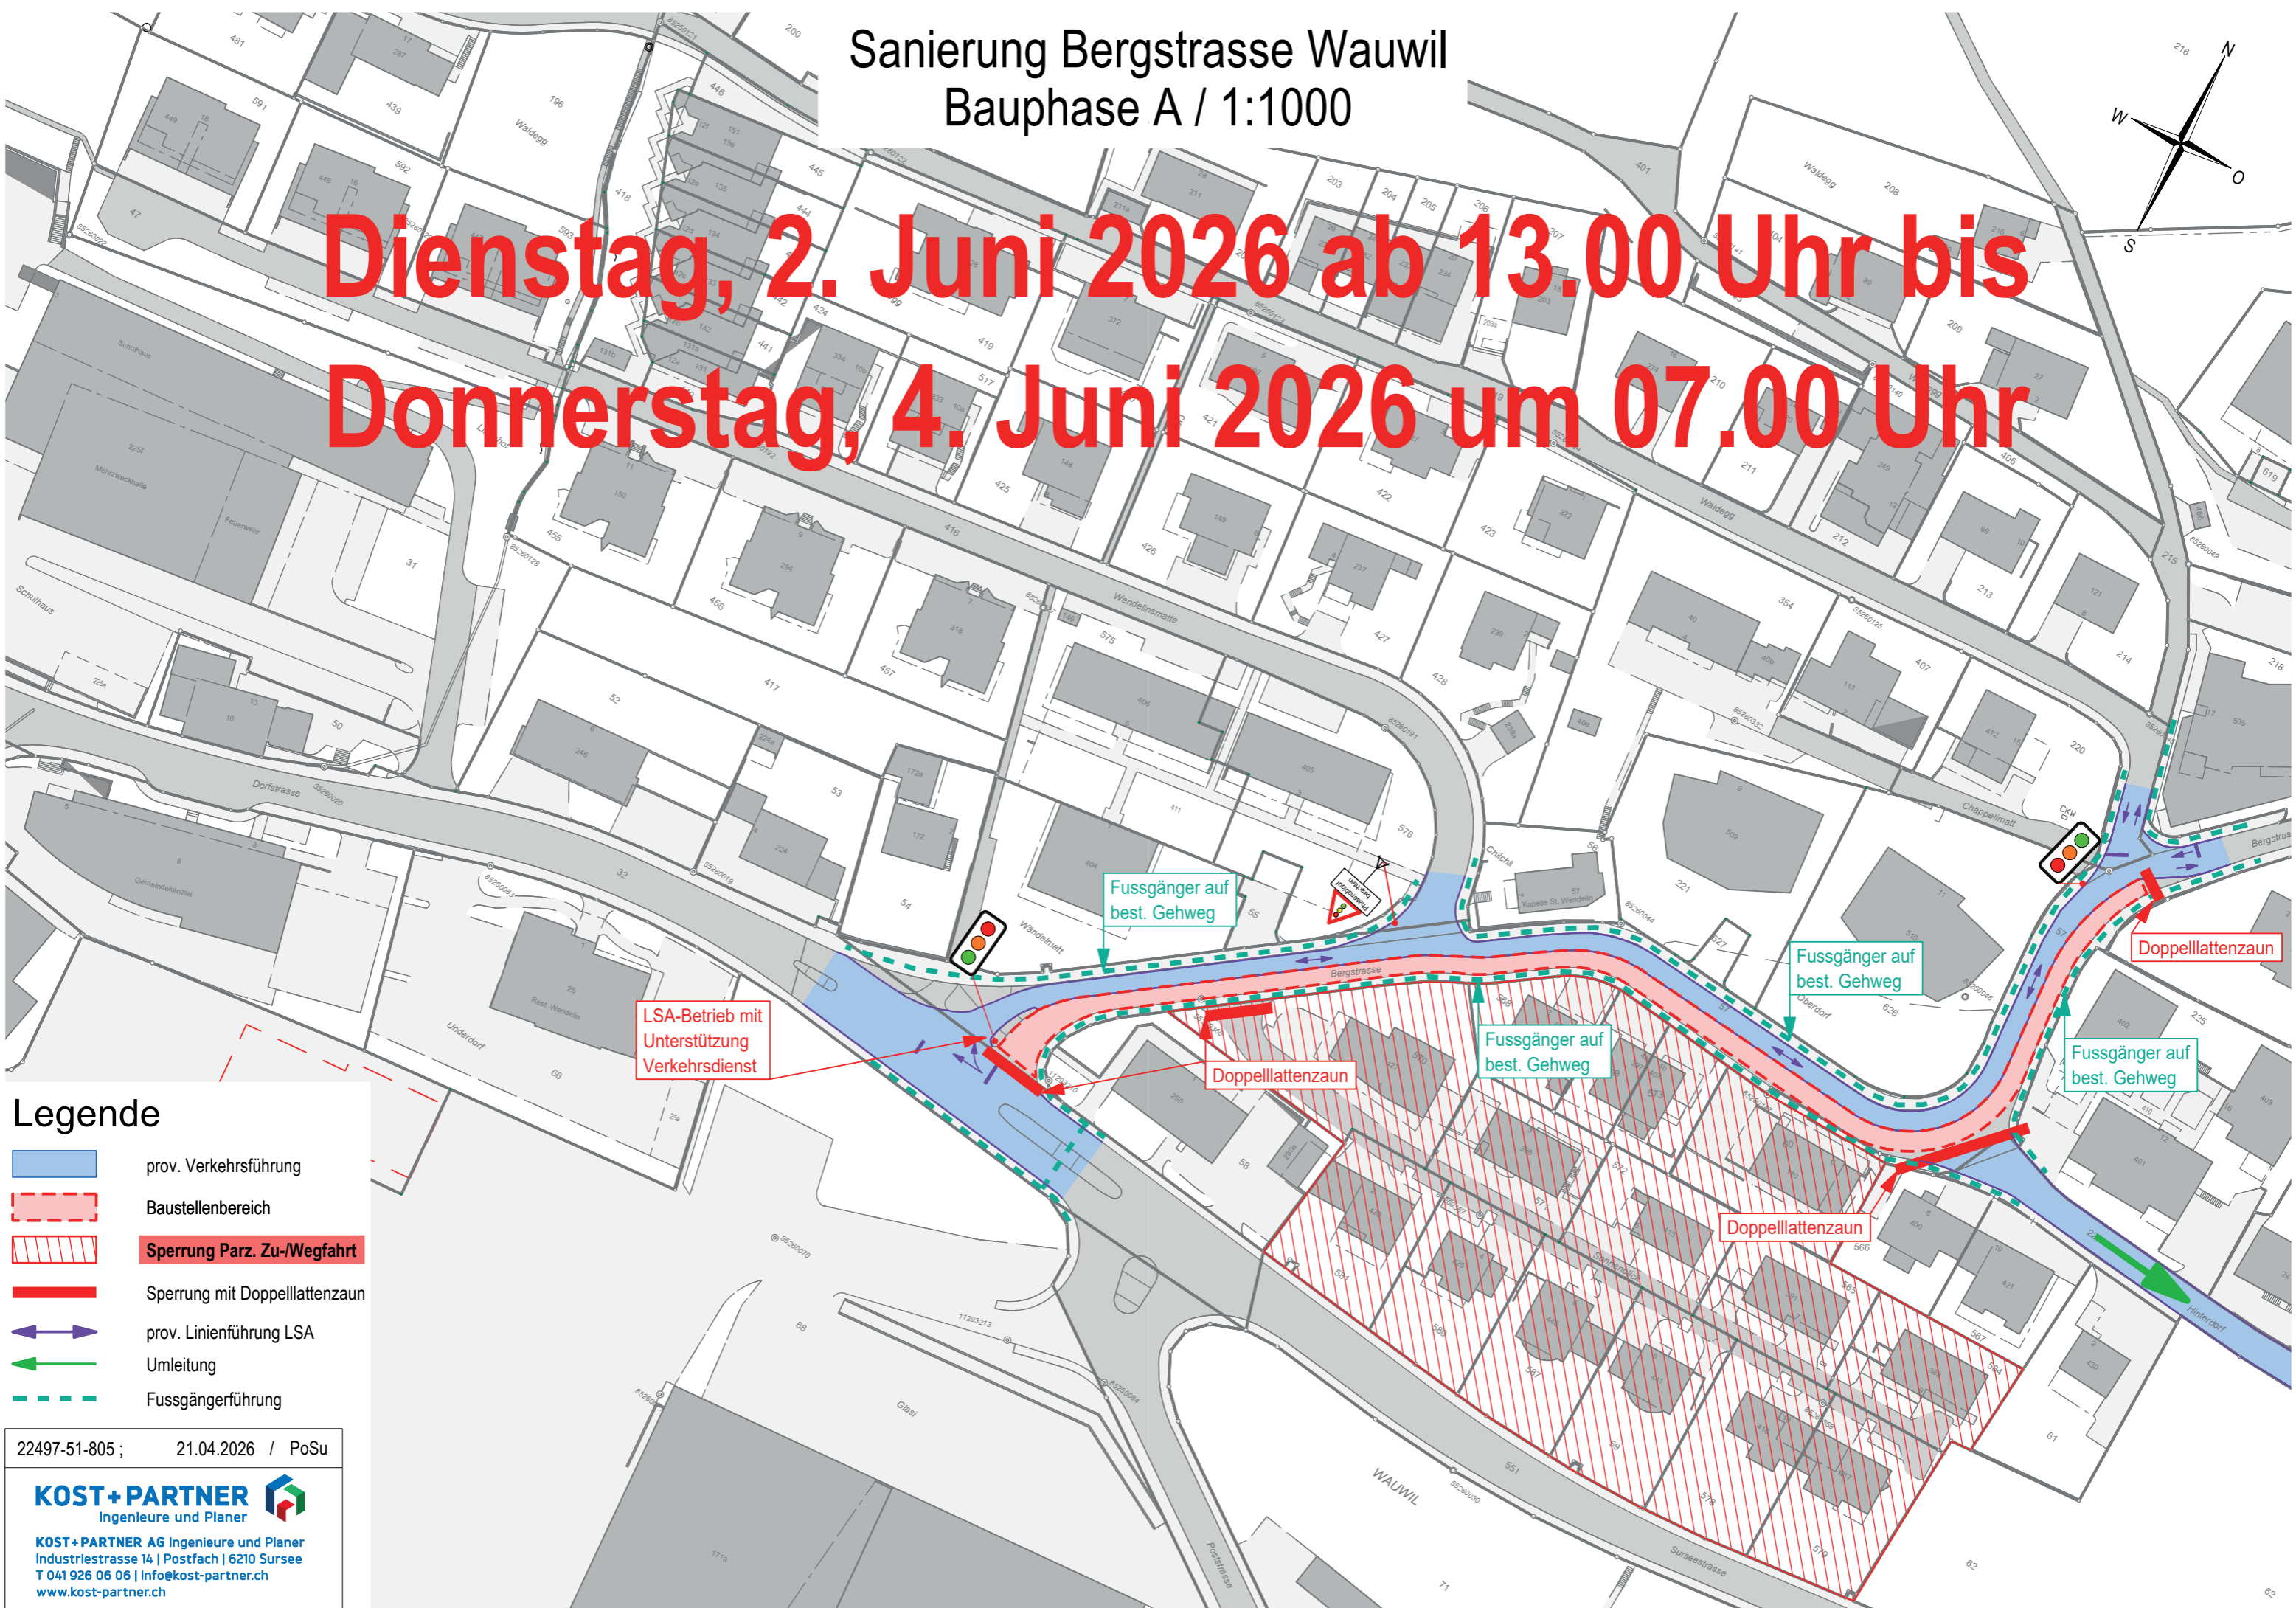

### Legende



- prov. Verkehrsführung
- Baustellenbereich
- Sperrung Parz. Zu-/Wegfahrt
- Sperrung mit Doppellattenzaun
- prov. Linienführung LSA
- Umleitung
- Fussgängerführung

22497-51-805 ; 21.04.2026 / PoSu

**KOST+PARTNER**  
Ingenieure und Planer

**KOST+PARTNER AG** Ingenieure und Planer  
Industriestrasse 14 | Postfach | 6210 Sursee  
T 041 926 06 06 | info@kost-partner.ch  
www.kost-partner.ch

# Sanierung Bergstrasse Wauwil Bauphase B / 1:1000

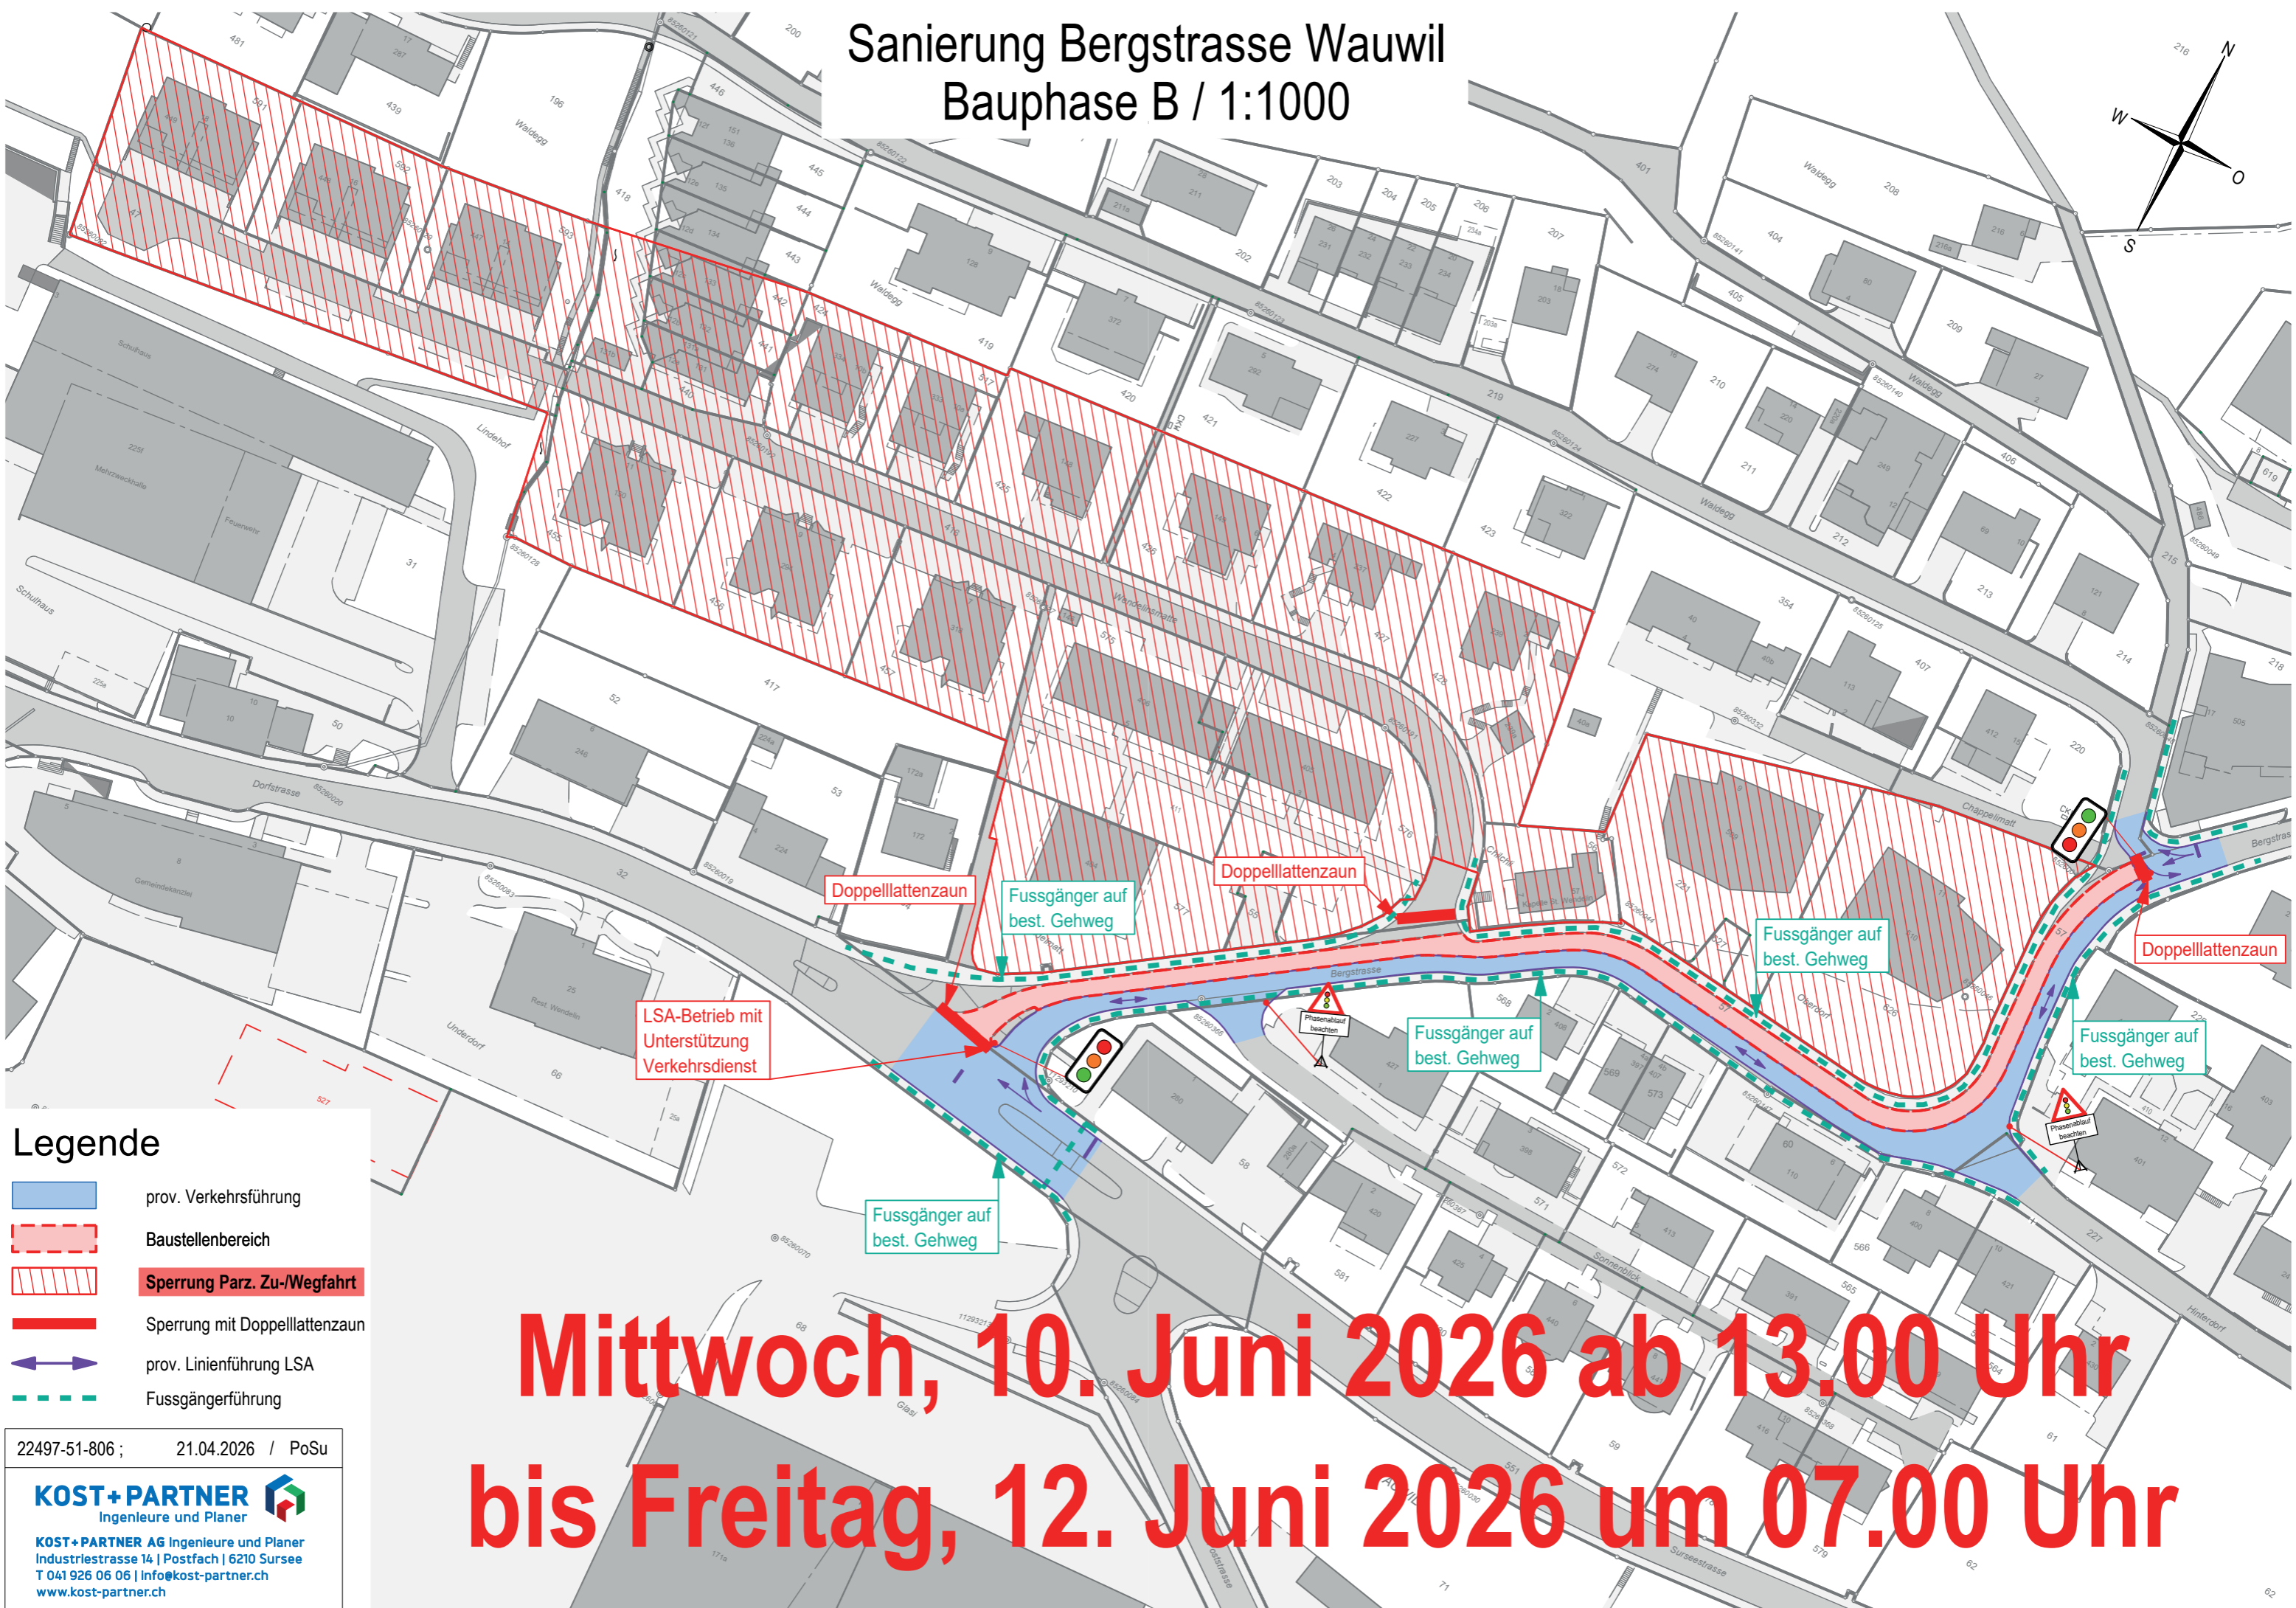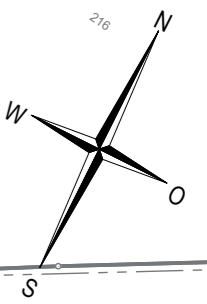

- ### Legende
- prov. Verkehrsführung
  - Baustellenbereich
  - Sperrung Parz. Zu-/Wegfahrt
  - Sperrung mit Doppellattenzaun
  - prov. Linienführung LSA
  - Fussgängerführung


22497-51-806 ; 21.04.2026 / PoSu

**KOST+PARTNER** Ingenieure und Planer  
KOST+PARTNER AG Ingenieure und Planer  
Industriestrasse 14 | Postfach | 6210 Sursee  
T 041 926 06 06 | info@kost-partner.ch  
www.kost-partner.ch





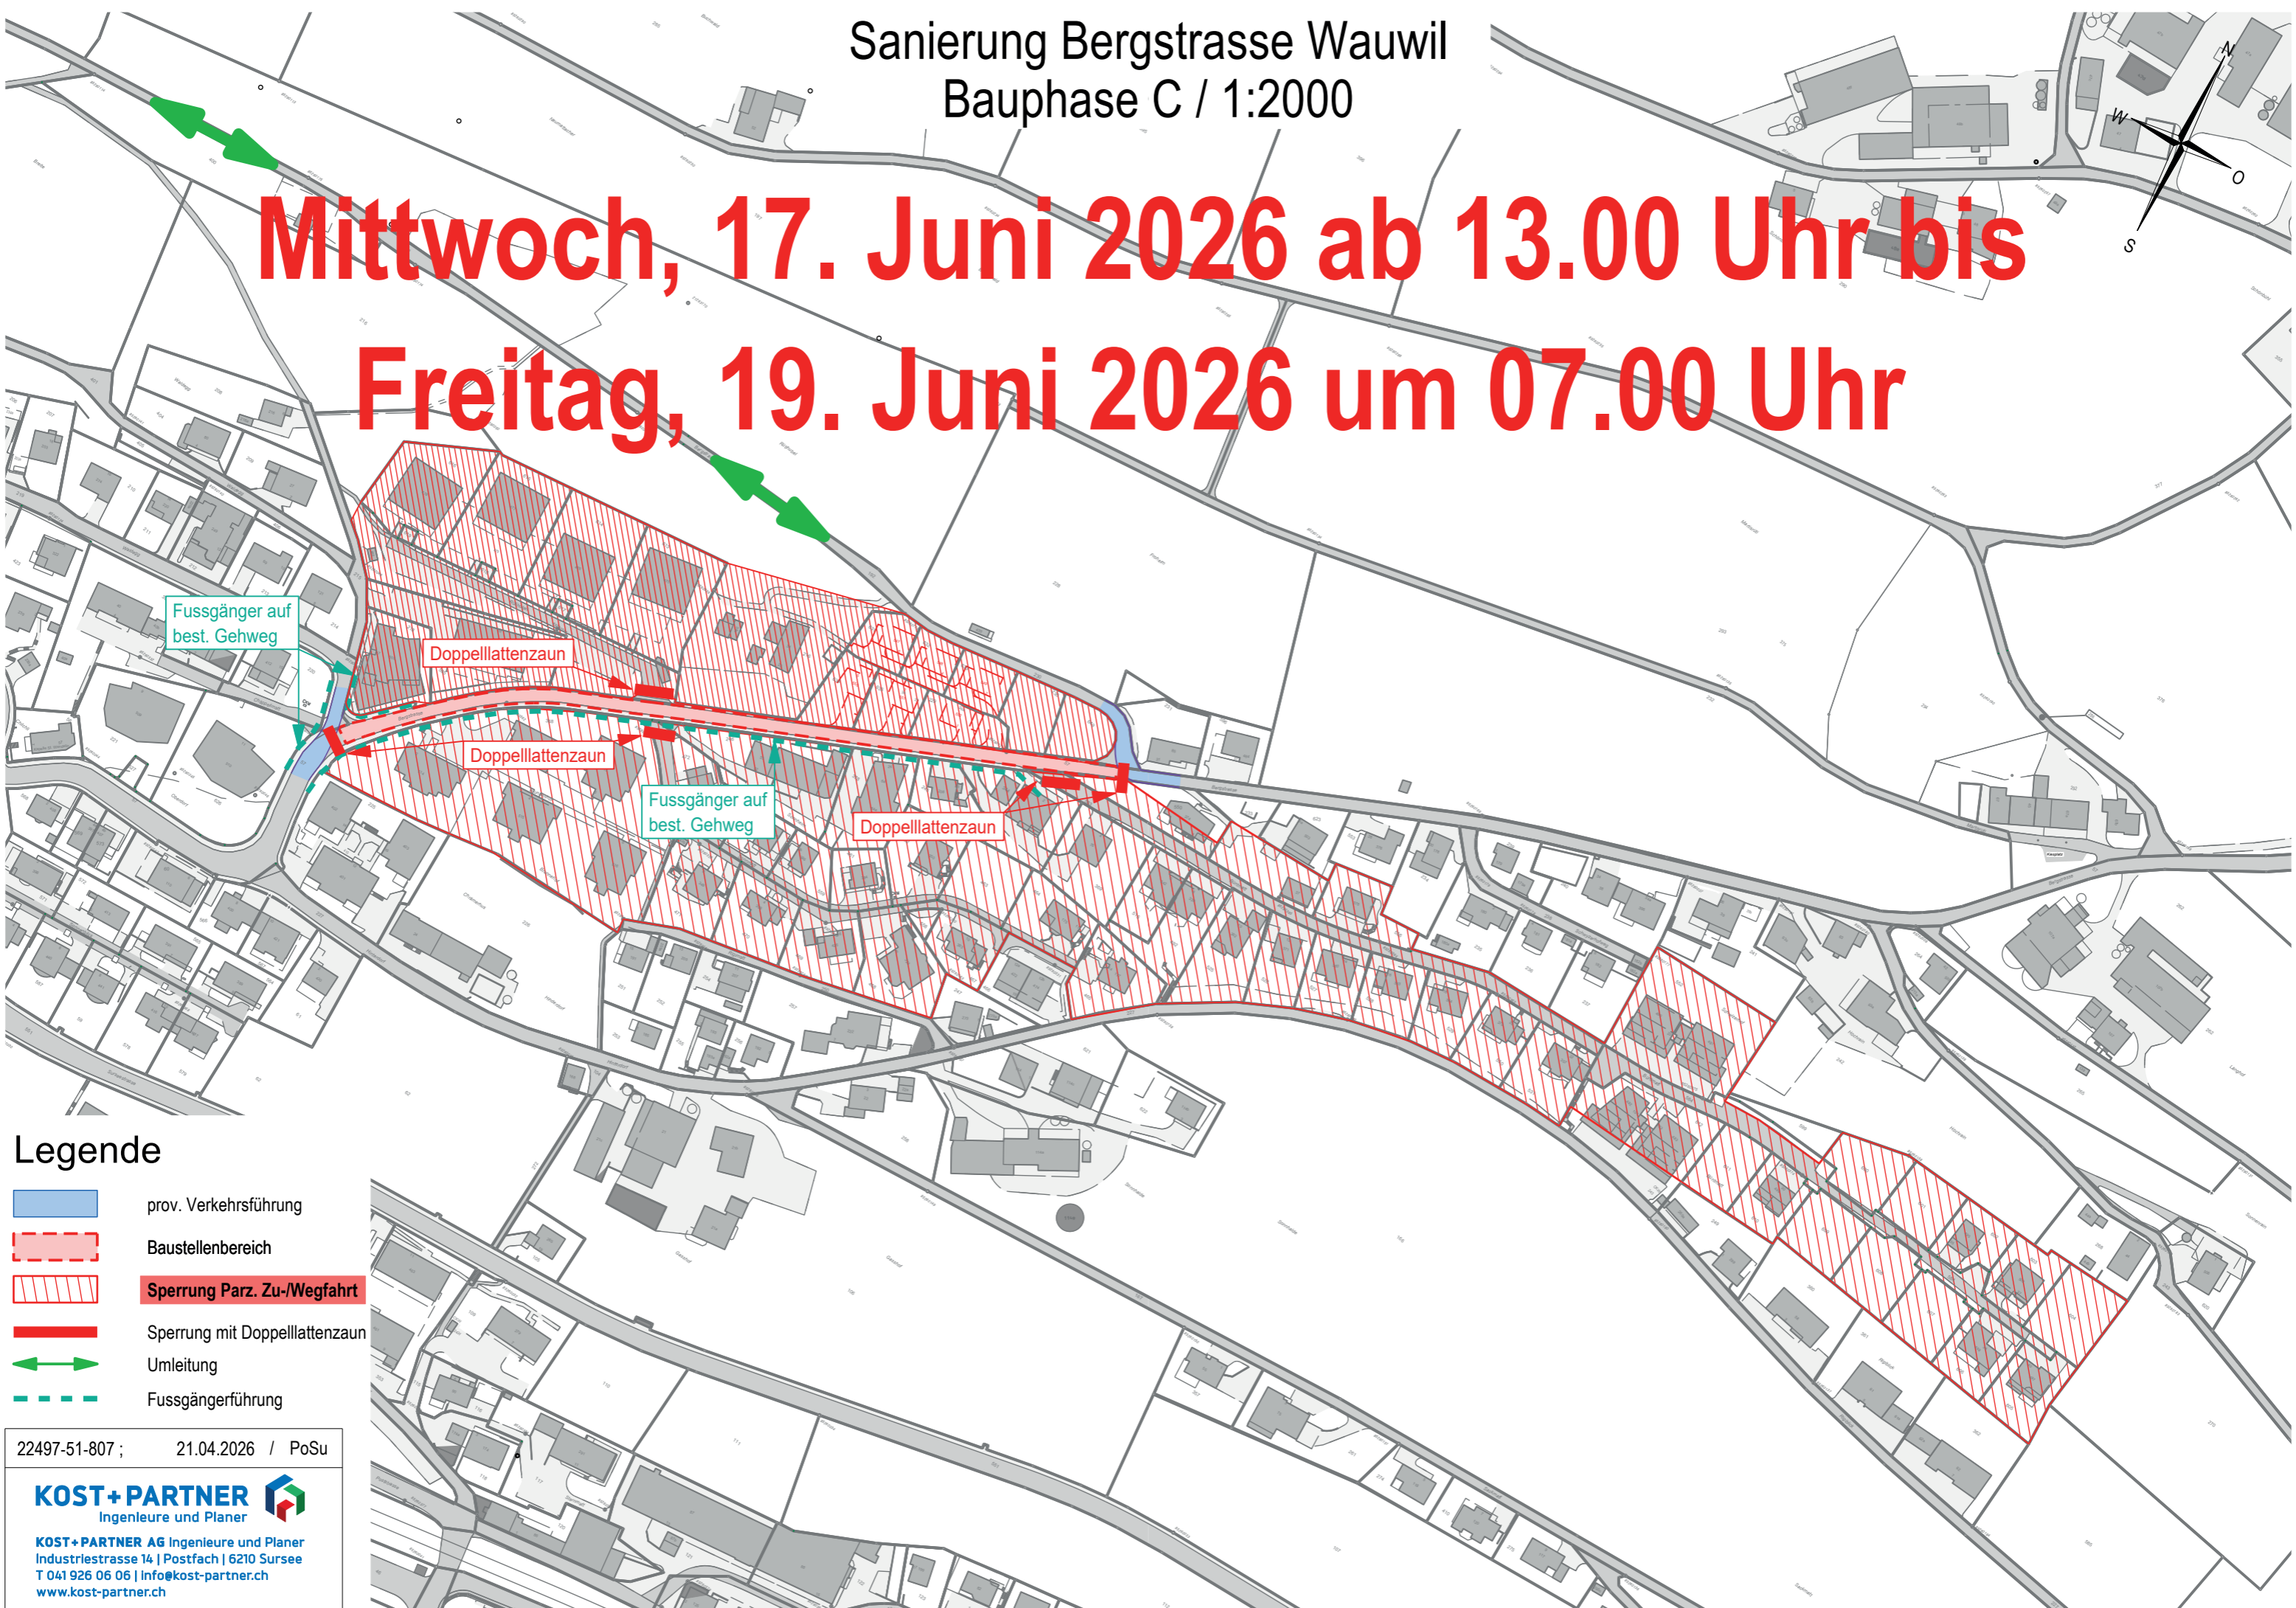

# Mittwoch, 10. Juni 2026 ab 13.00 Uhr bis Freitag, 12. Juni 2026 um 07.00 Uhr

Sanierung Bergstrasse Wauwil  
Bauphase C / 1:2000

**Mittwoch, 17. Juni 2026 ab 13.00 Uhr bis  
Freitag, 19. Juni 2026 um 07.00 Uhr**



Legende


-  prov. Verkehrsführung
-  Baustellenbereich
-  **Sperrung Parz. Zu-/Wegfahrt**
-  Sperrung mit Doppellattenzaun
-  Umleitung
-  Fussgängerführung

22497-51-807; 21.04.2026 / PoSu




**KOST+PARTNER AG** Ingenieure und Planer  
Industriestrasse 14 | Postfach | 6210 Sursee  
T 041 926 06 06 | [info@kost-partner.ch](mailto:info@kost-partner.ch)  
[www.kost-partner.ch](http://www.kost-partner.ch)


Sanierung Bergstrasse Wauwil  
Bauphase D / 1:2500

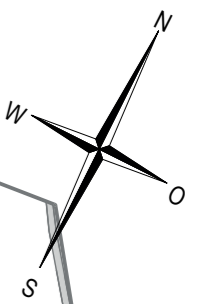




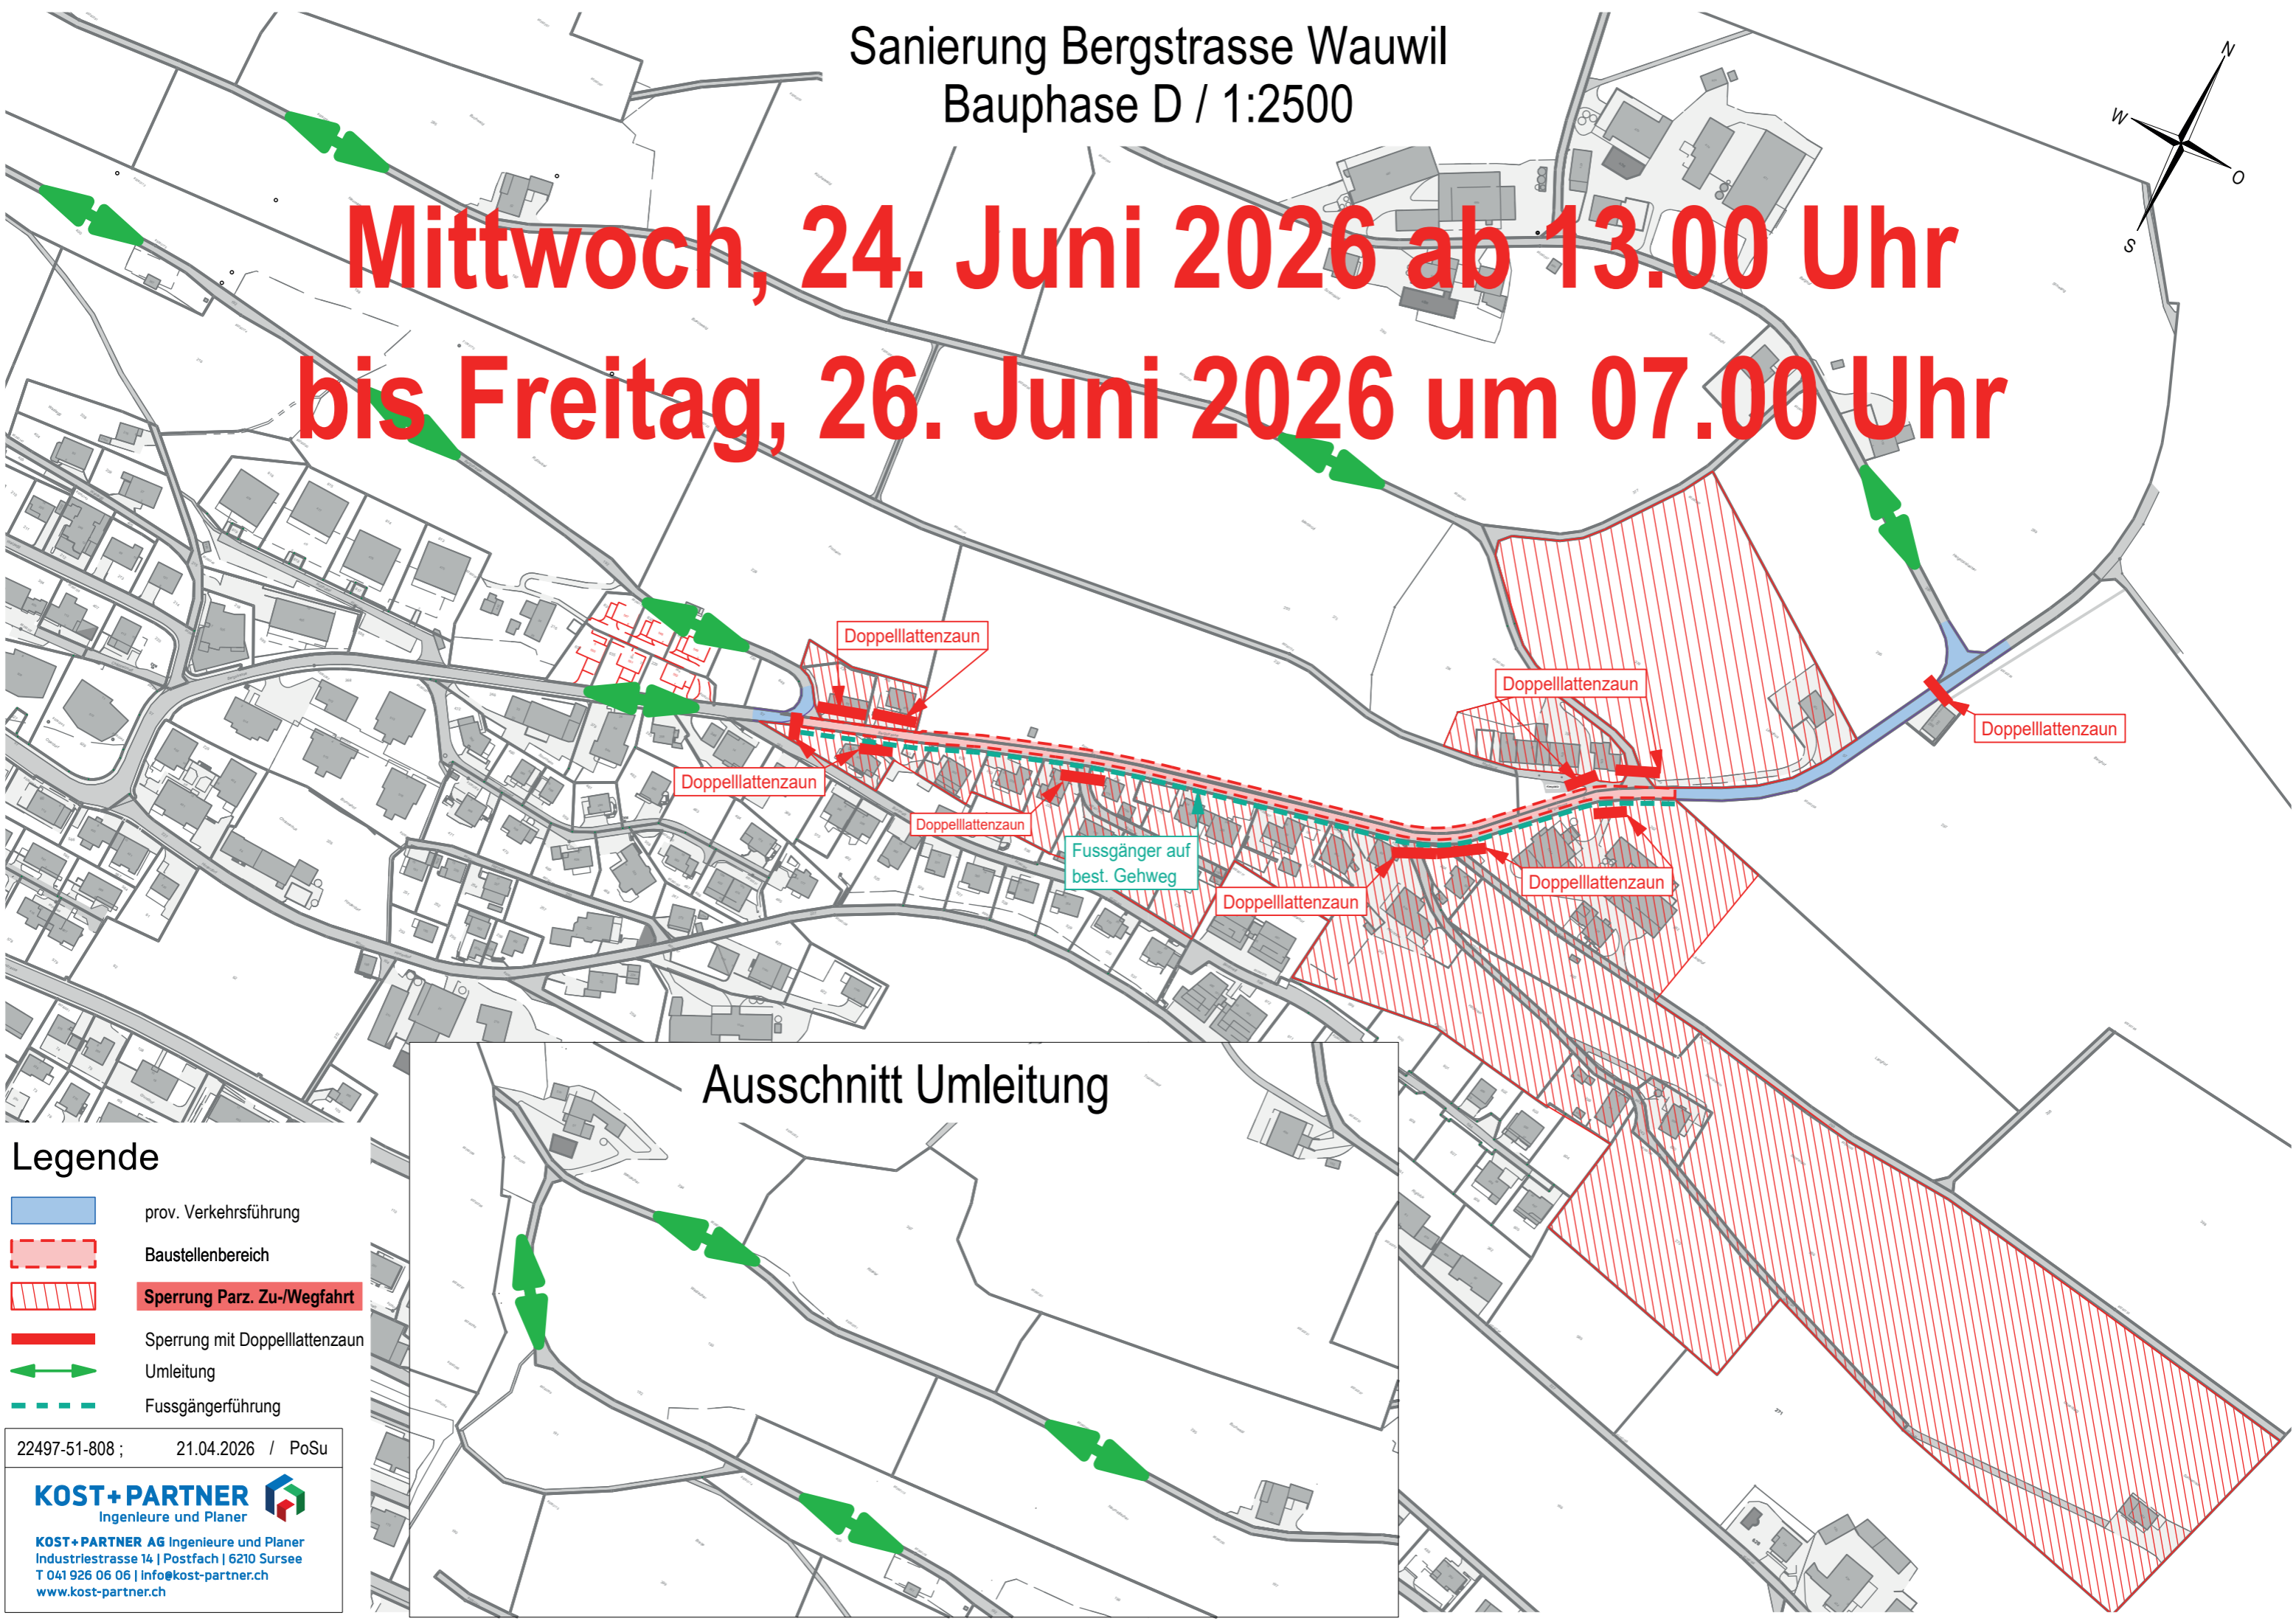


**Mittwoch, 24. Juni 2026 ab 13.00 Uhr  
bis Freitag, 26. Juni 2026 um 07.00 Uhr**

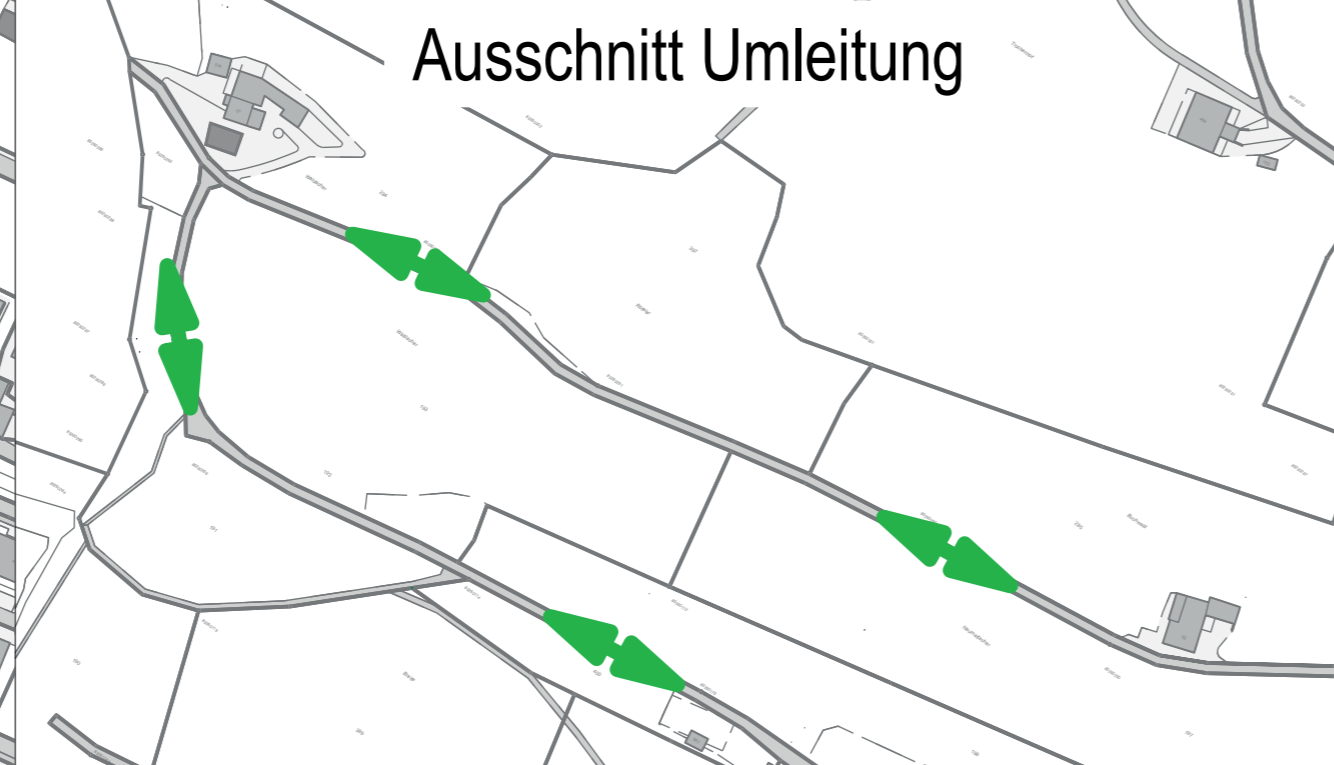

Ausschnitt Umleitung

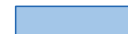

Legende


-  prov. Verkehrsführung
-  Baustellenbereich
-  Sperrung Parz. Zu-/Wegfahrt
-  Sperrung mit Doppellattenzaun
-  Umleitung
-  Fussgängerführung

22497-51-808 ; 21.04.2026 / PoSu

**KOST+PARTNER**  
Ingenieure und Planer

KOST+PARTNER AG Ingenieure und Planer  
Industriestrasse 14 | Postfach | 6210 Sursee  
T 041 926 06 06 | info@kost-partner.ch  
www.kost-partner.ch

# Sanierung Bergstrasse Wauwil Deckschichten Gehwege Bauphase E ; Teil 1 / 1:500

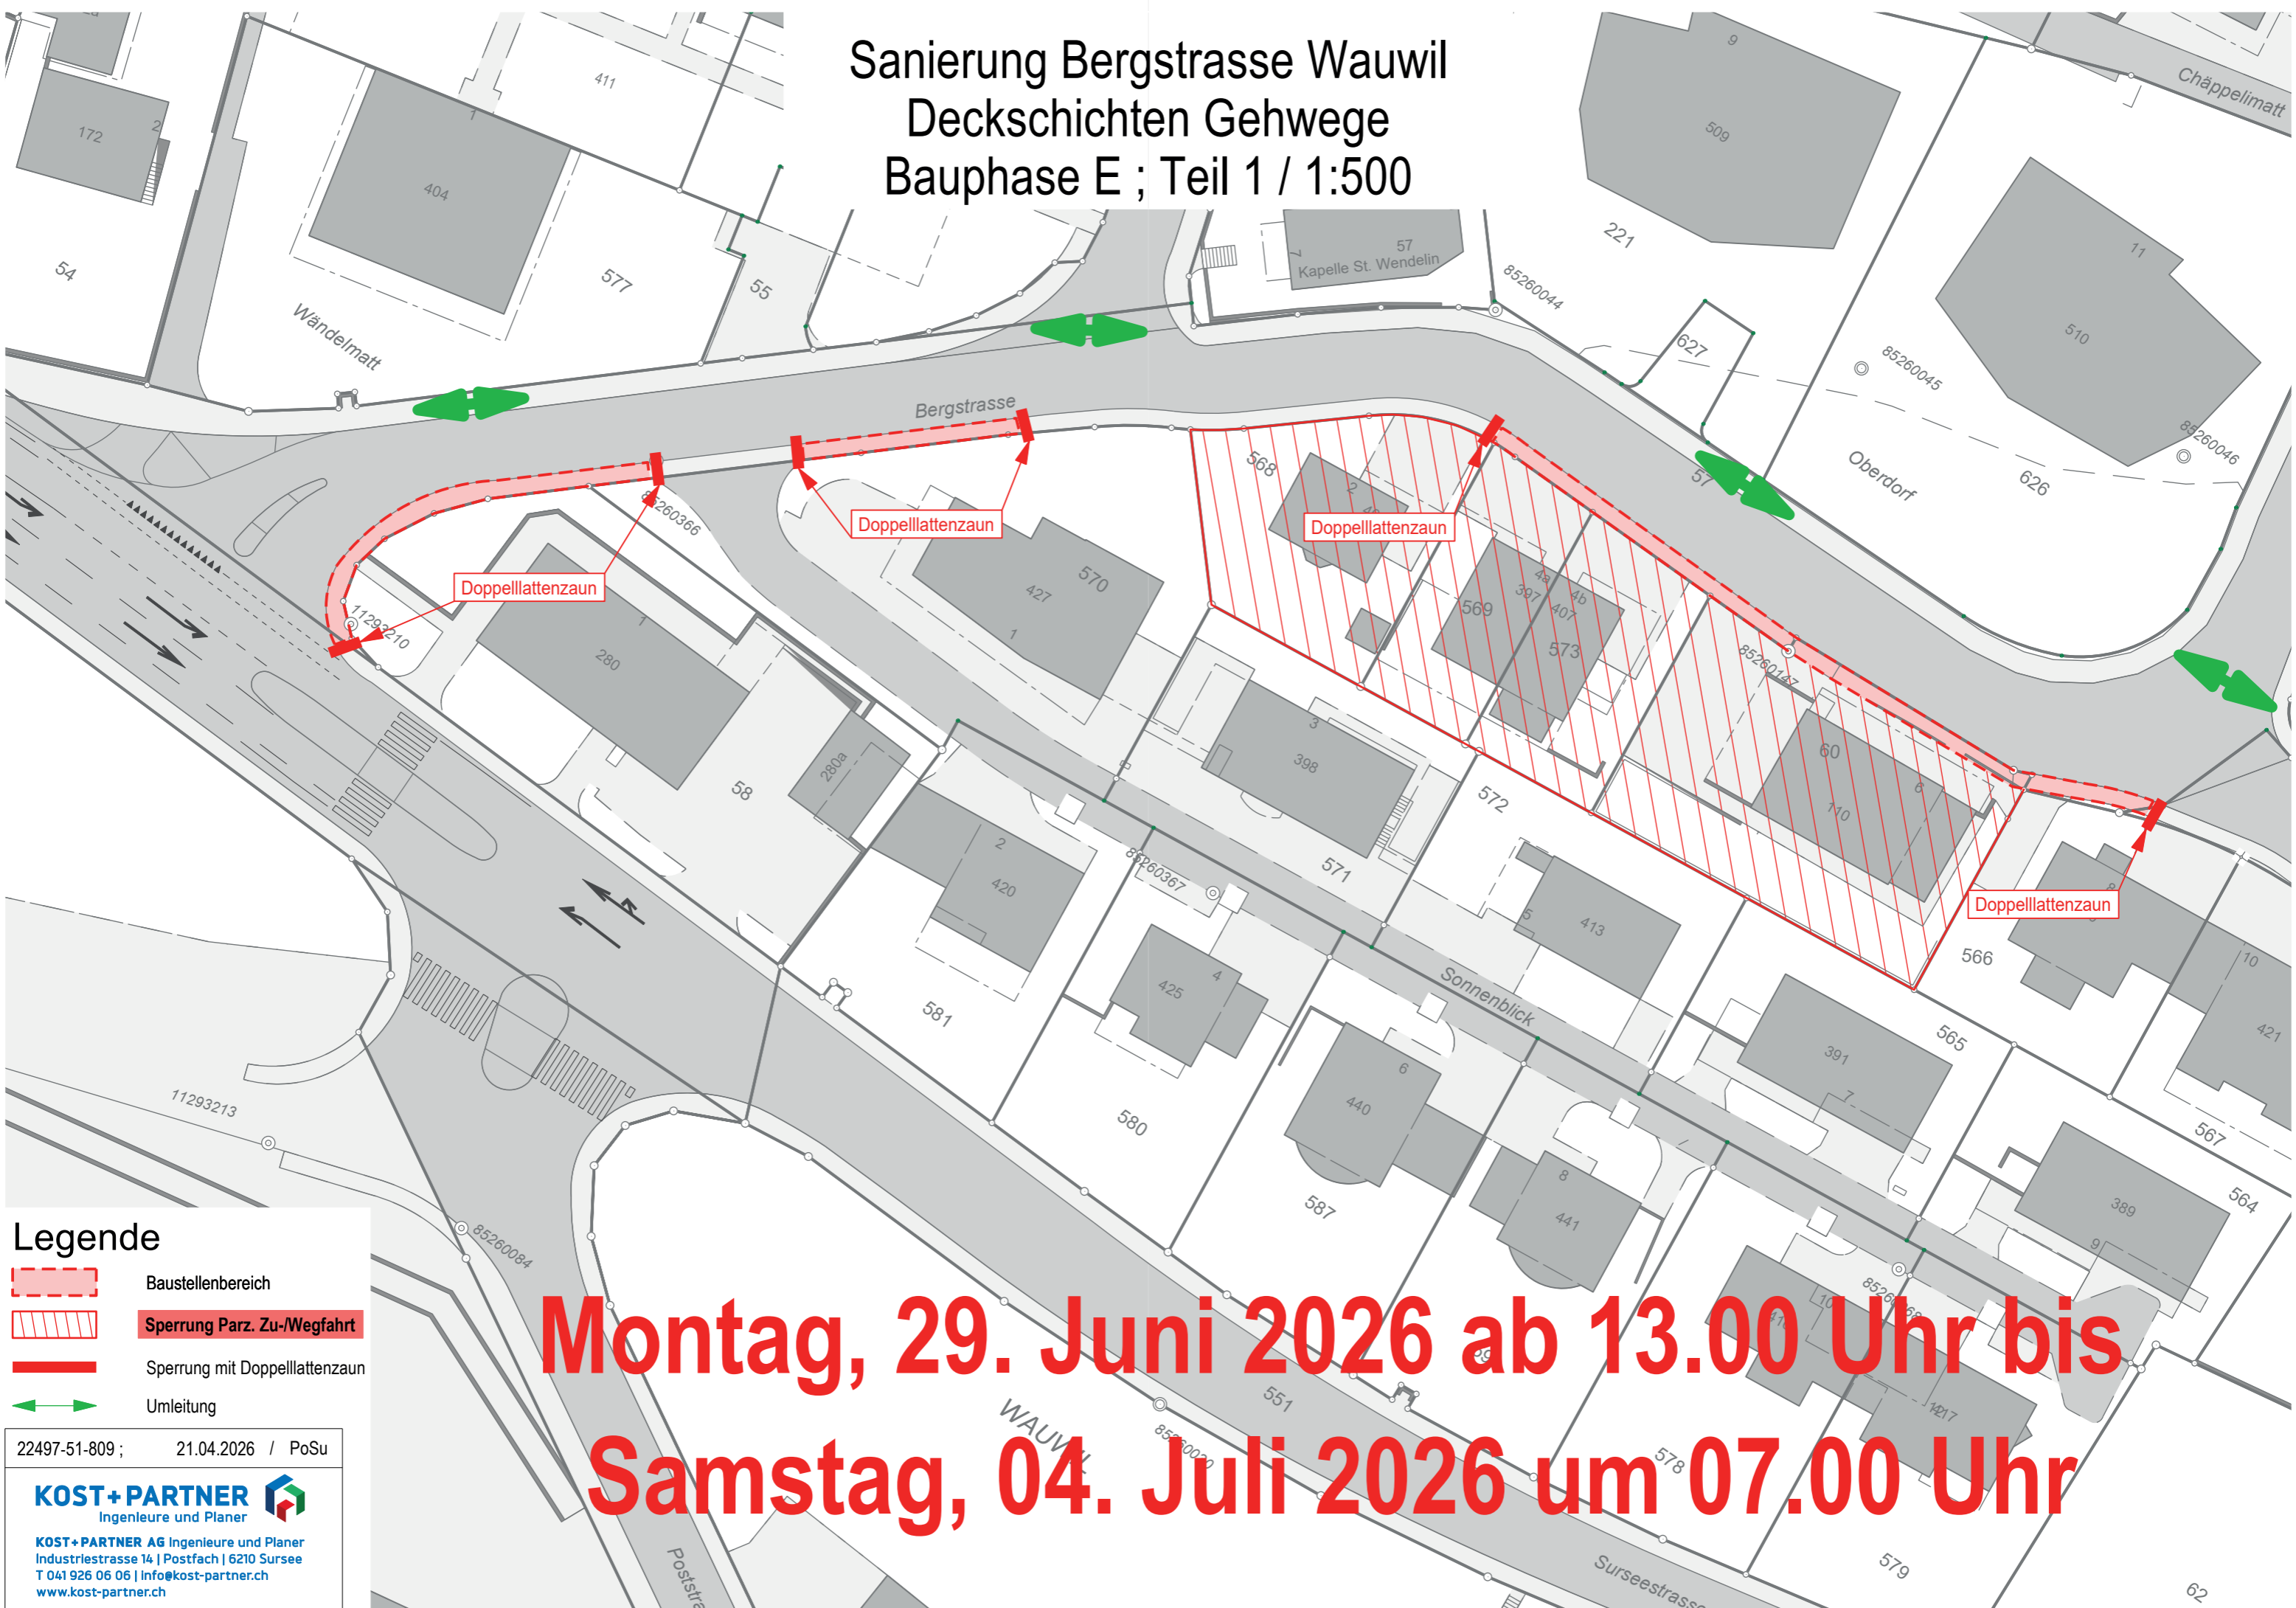

- Legende**
- Baustellenbereich
  - Sperrung Parz. Zu-/Wegfahrt
  - Sperrung mit Doppellattenzaun
  - Umleitung


22497-51-809 ; 21.04.2026 / PoSu

**KOST+PARTNER**  
Ingenieure und Planer

KOST+PARTNER AG Ingenieure und Planer  
Industriestrasse 14 | Postfach | 6210 Sursee  
T 041 926 06 06 | info@kost-partner.ch  
www.kost-partner.ch

**Montag, 29. Juni 2026 ab 13.00 Uhr bis  
Samstag, 04. Juli 2026 um 07.00 Uhr**

# Sanierung Bergstrasse Wauwil Deckschichten Gehwege Bauphase E ; Teil 2 / 1:500

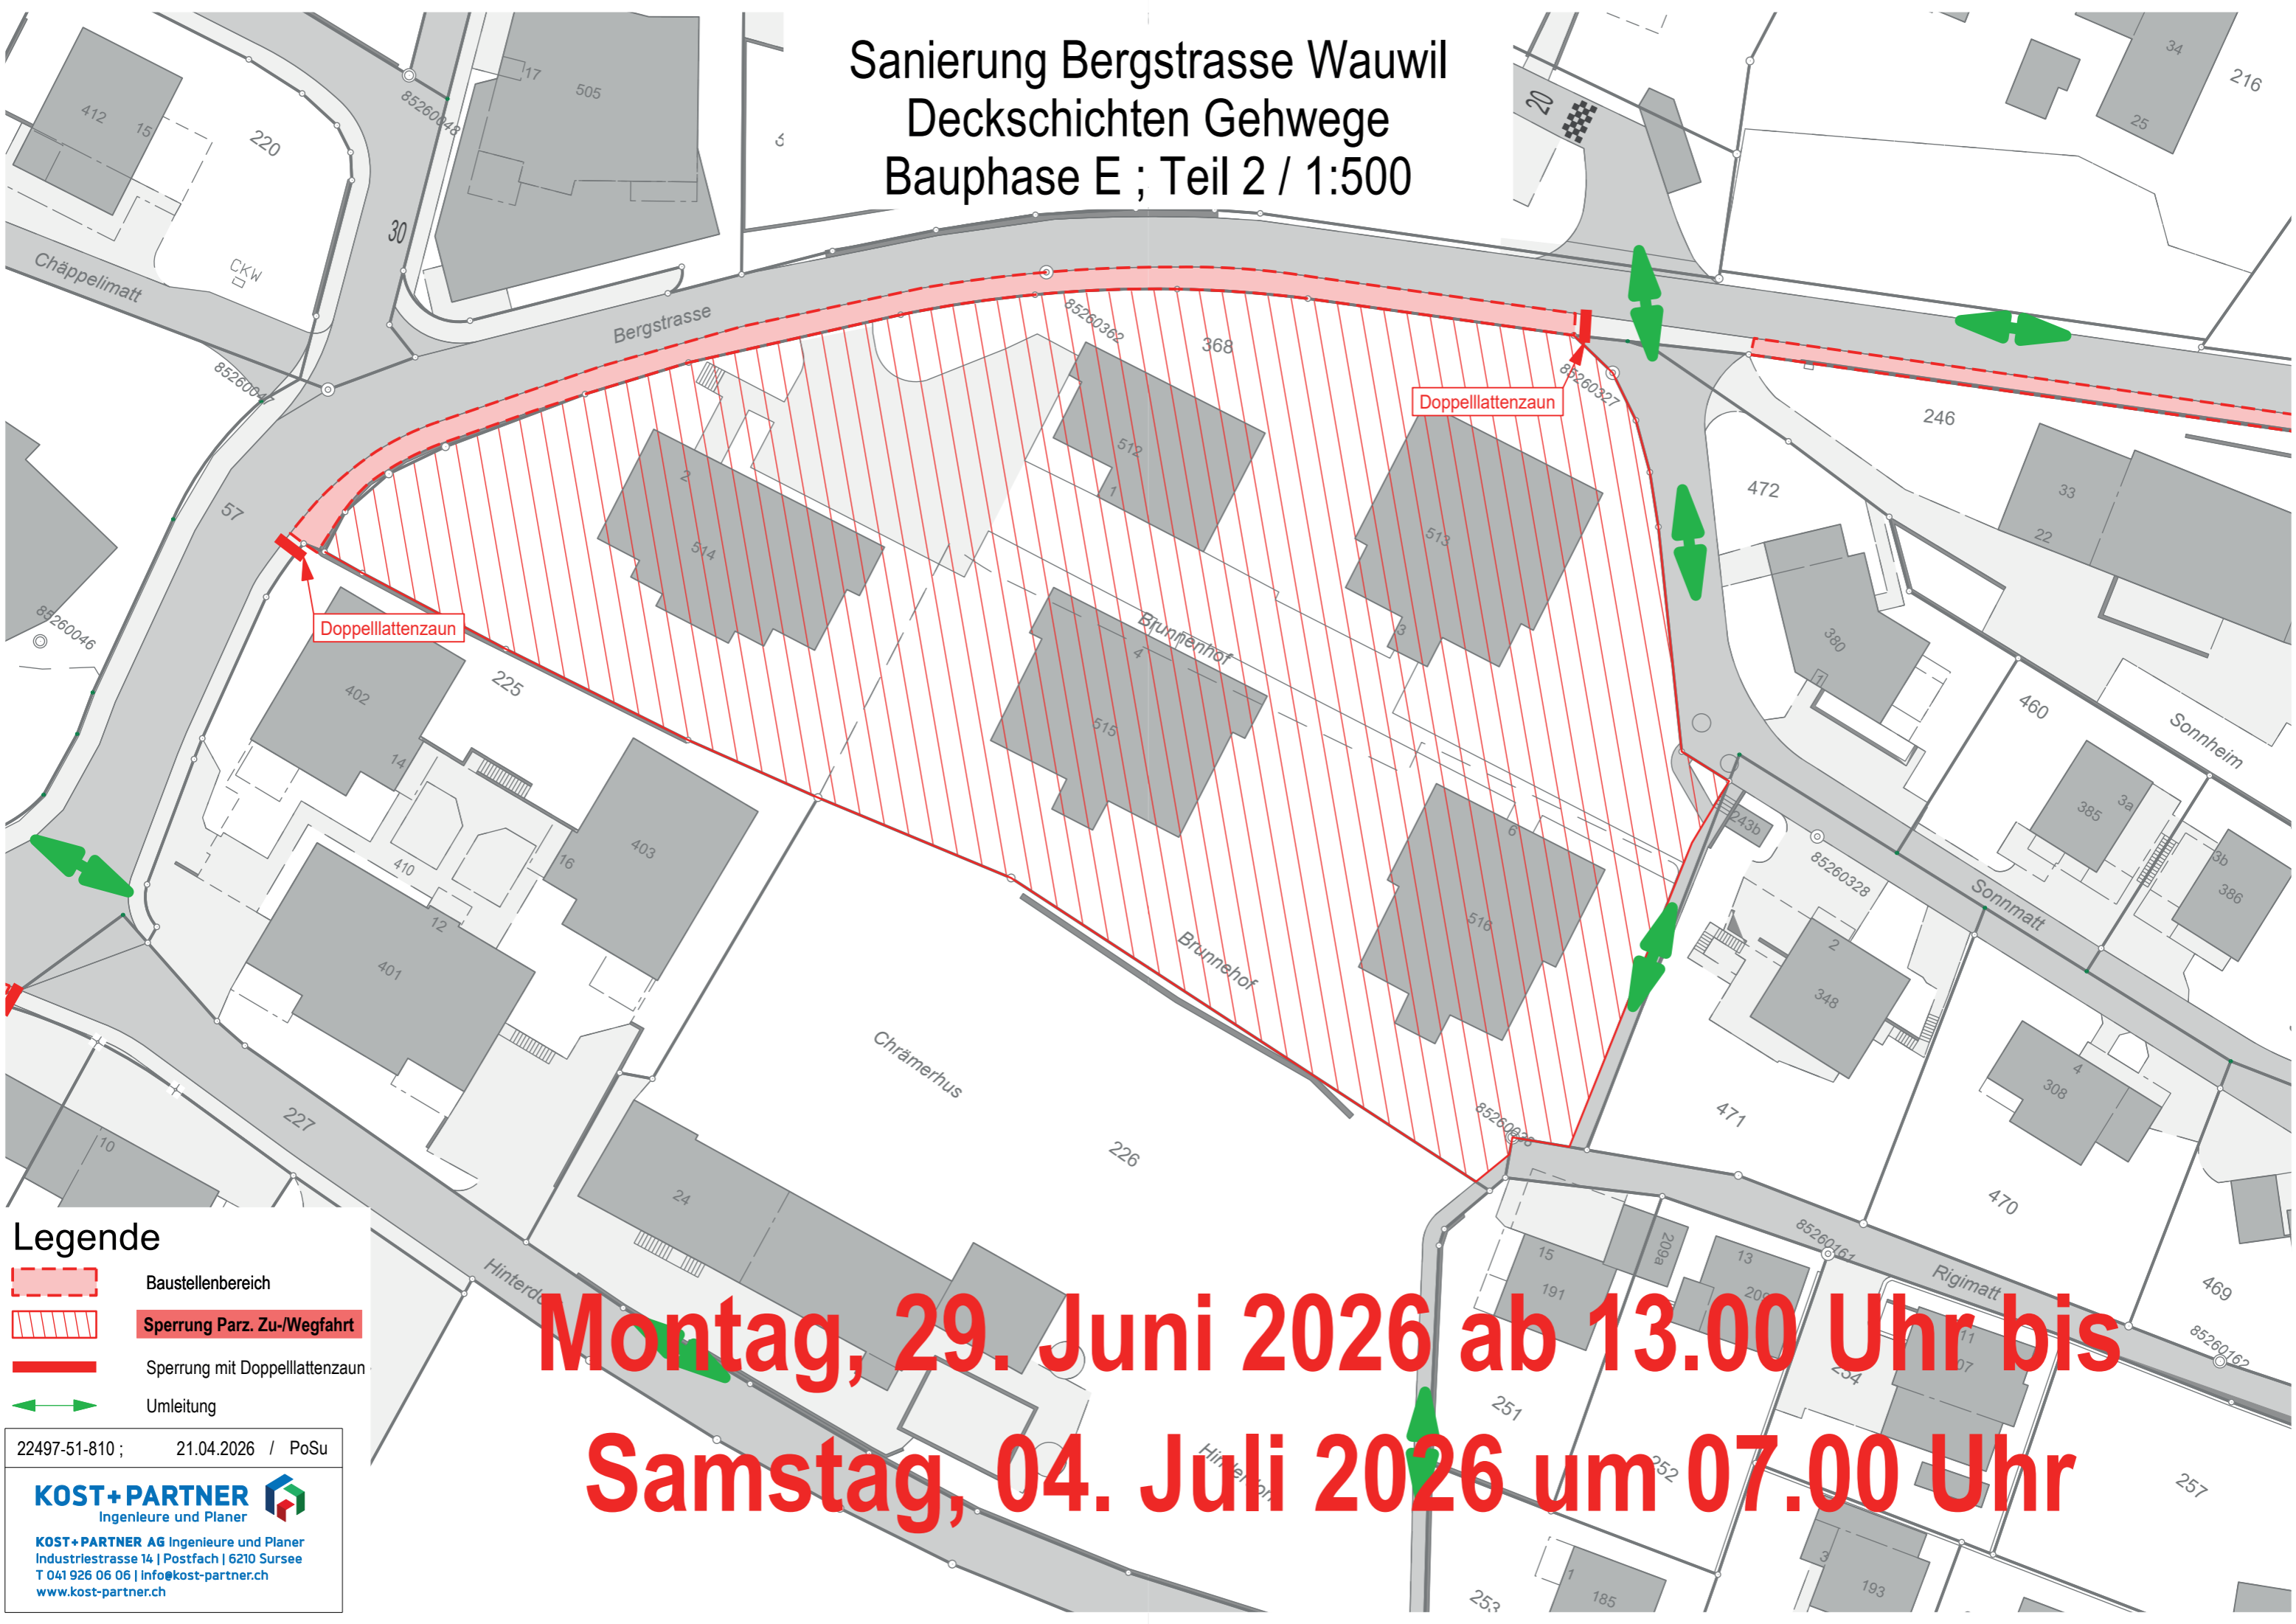

Doppellattenzaun

Doppellattenzaun

Doppellattenzaun

- Legende**
- Baustellenbereich
  - Sperrung Parz. Zu-/Wegfahrt
  - Sperrung mit Doppellattenzaun
  - Umleitung


22497-51-810 ; 21.04.2026 / PoSu

**KOST+PARTNER**  
Ingenieure und Planer

**KOST+PARTNER AG** Ingenieure und Planer  
Industriestrasse 14 | Postfach | 6210 Sursee  
T 041 926 06 06 | info@kost-partner.ch  
www.kost-partner.ch

**Montag, 29. Juni 2026 ab 13.00 Uhr bis  
Samstag, 04. Juli 2026 um 07.00 Uhr**

# Sanierung Bergstrasse Wauwil Deckschichten Gehwege Bauphase E ; Teil 3 / 1:500

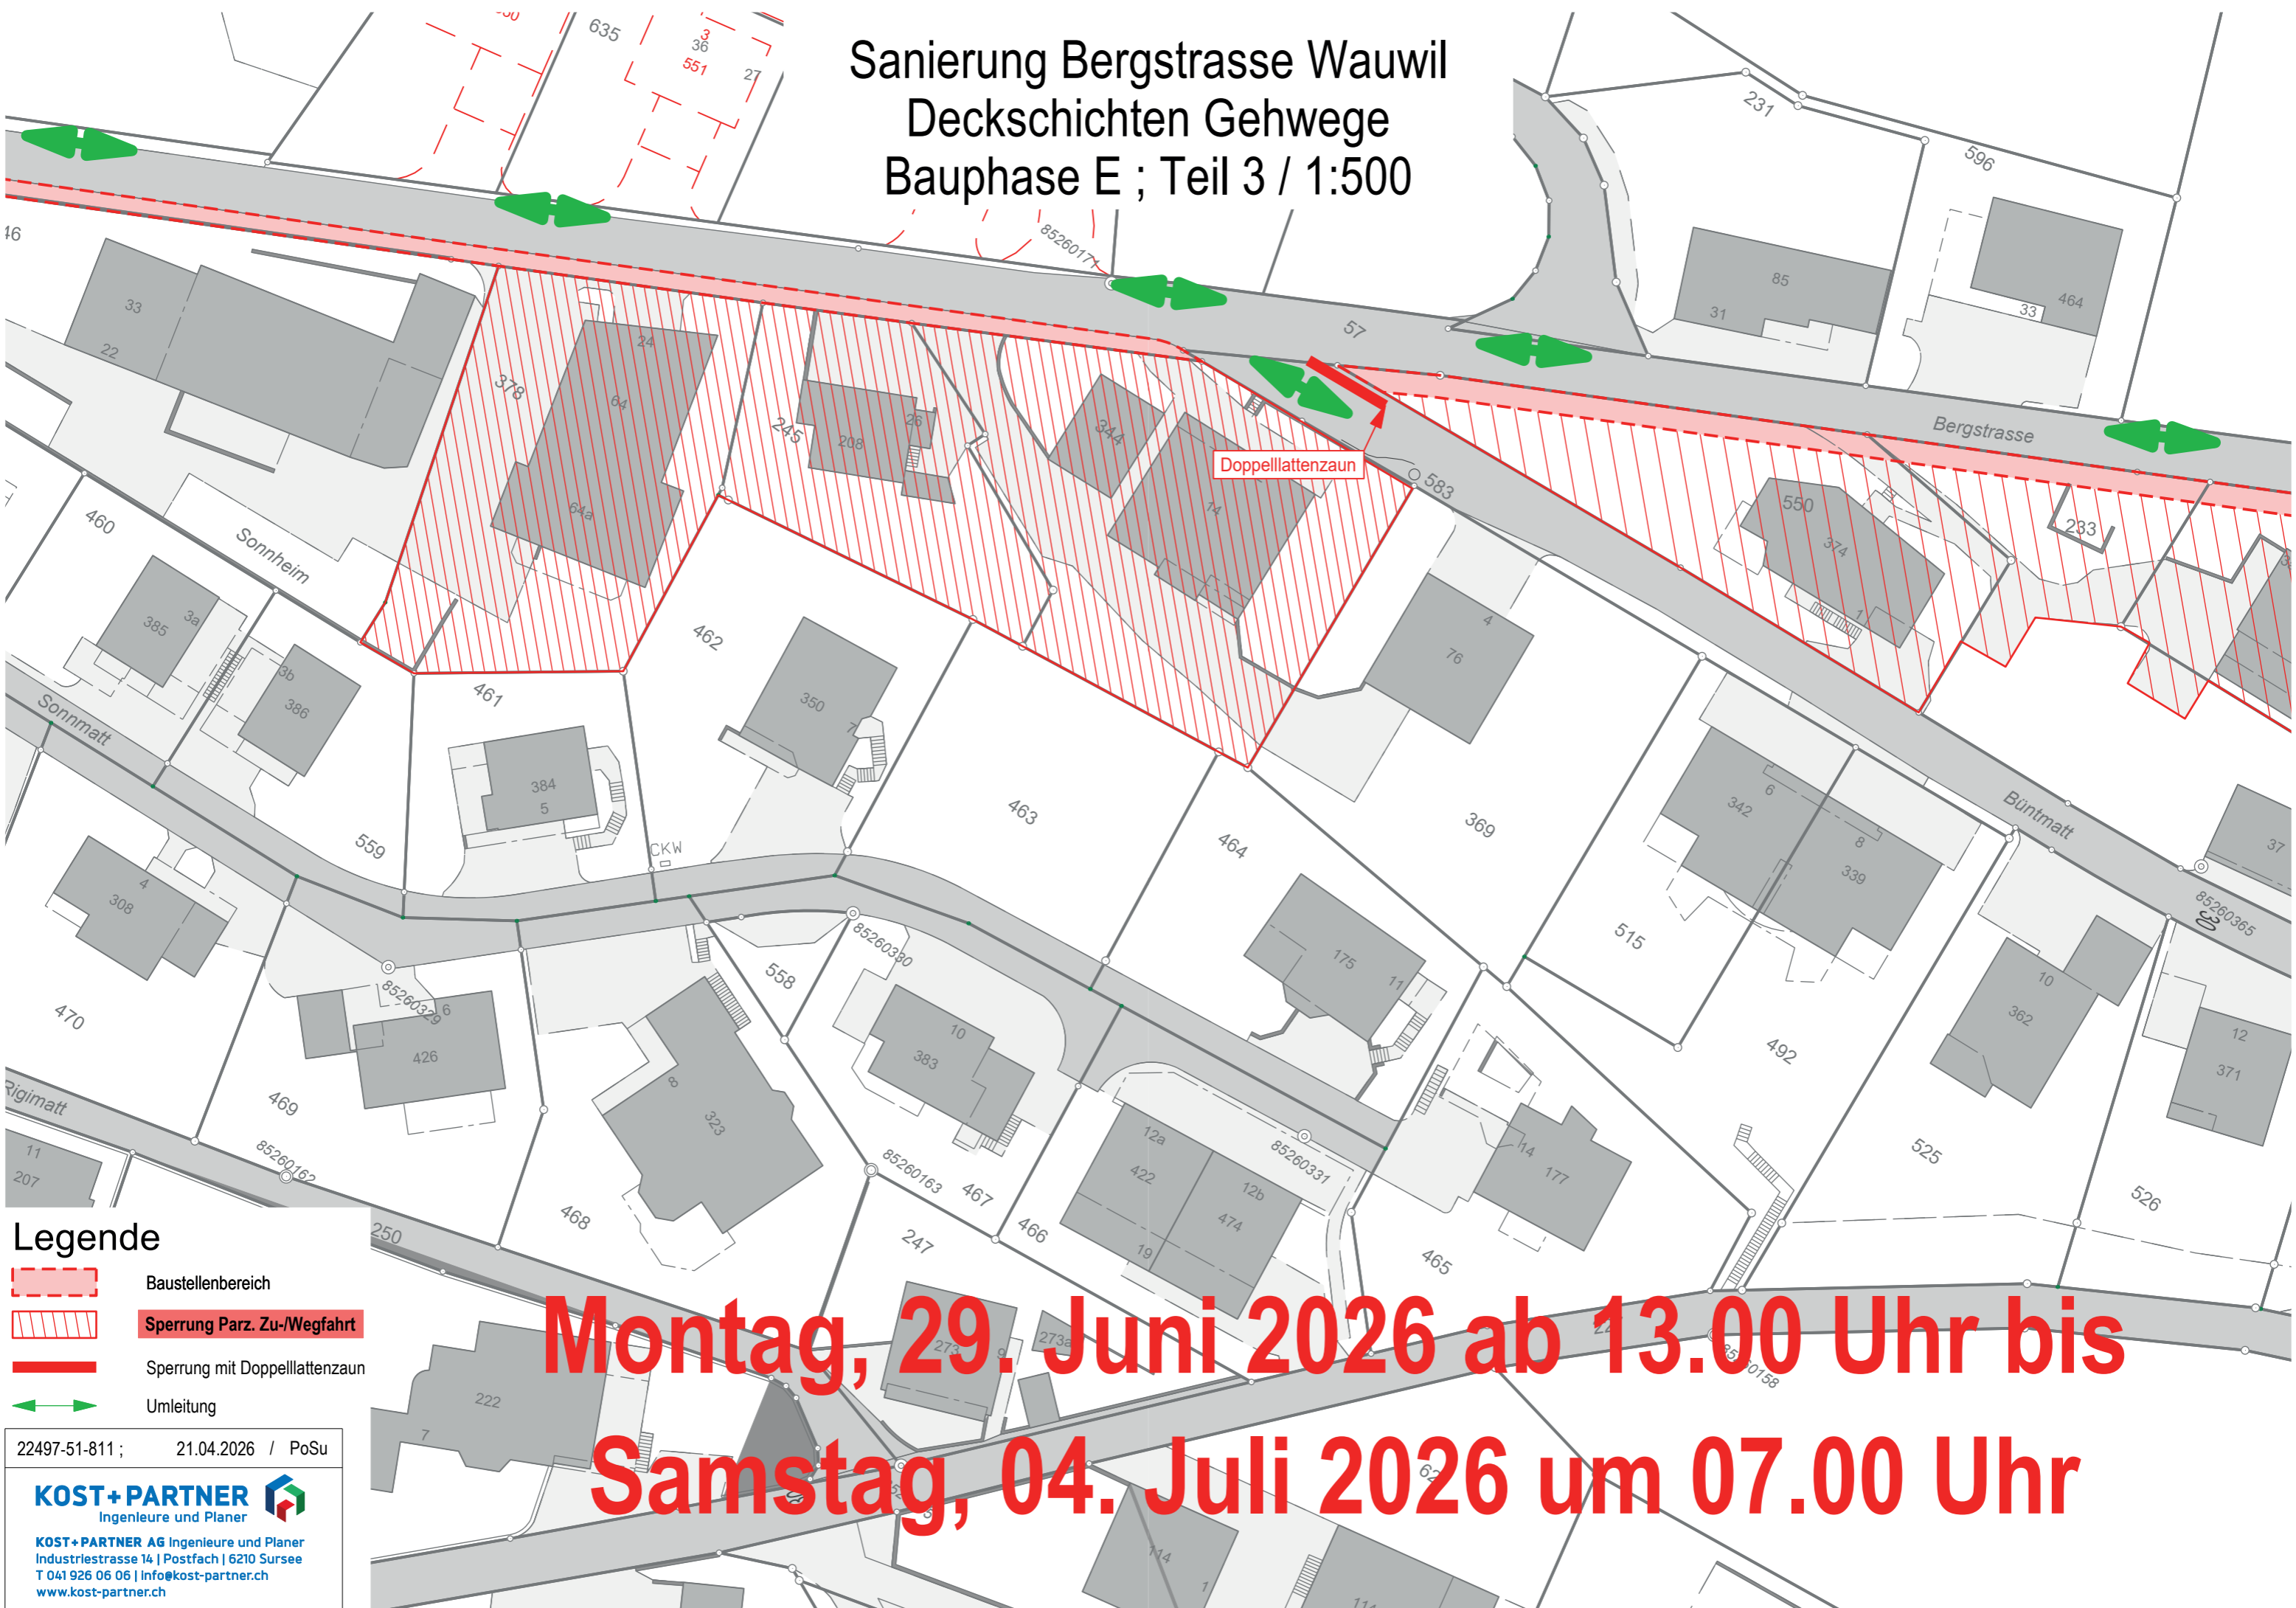

Doppellattenzaun

- Legende**
- Baustellenbereich
  - Sperrung Parz. Zu-/Wegfahrt
  - Sperrung mit Doppellattenzaun
  - Umleitung

**Montag, 29. Juni 2026 ab 13.00 Uhr bis  
Samstag, 04. Juli 2026 um 07.00 Uhr**


22497-51-811; 21.04.2026 / PoSu

**KOST+PARTNER**  
Ingenieure und Planer

**KOST+PARTNER AG** Ingenieure und Planer  
Industriestrasse 14 | Postfach | 6210 Sursee  
T 041 926 06 06 | info@kost-partner.ch  
www.kost-partner.ch

Sanierung Bergstrasse Wauwil  
Deckschichten Gehwege  
Bauphase E ; Teil 4 / 1:500

**Montag, 29. Juni 2026 ab 13.00 Uhr bis**  
**Samstag, 04. Juli 2026 um 07.00 Uhr**

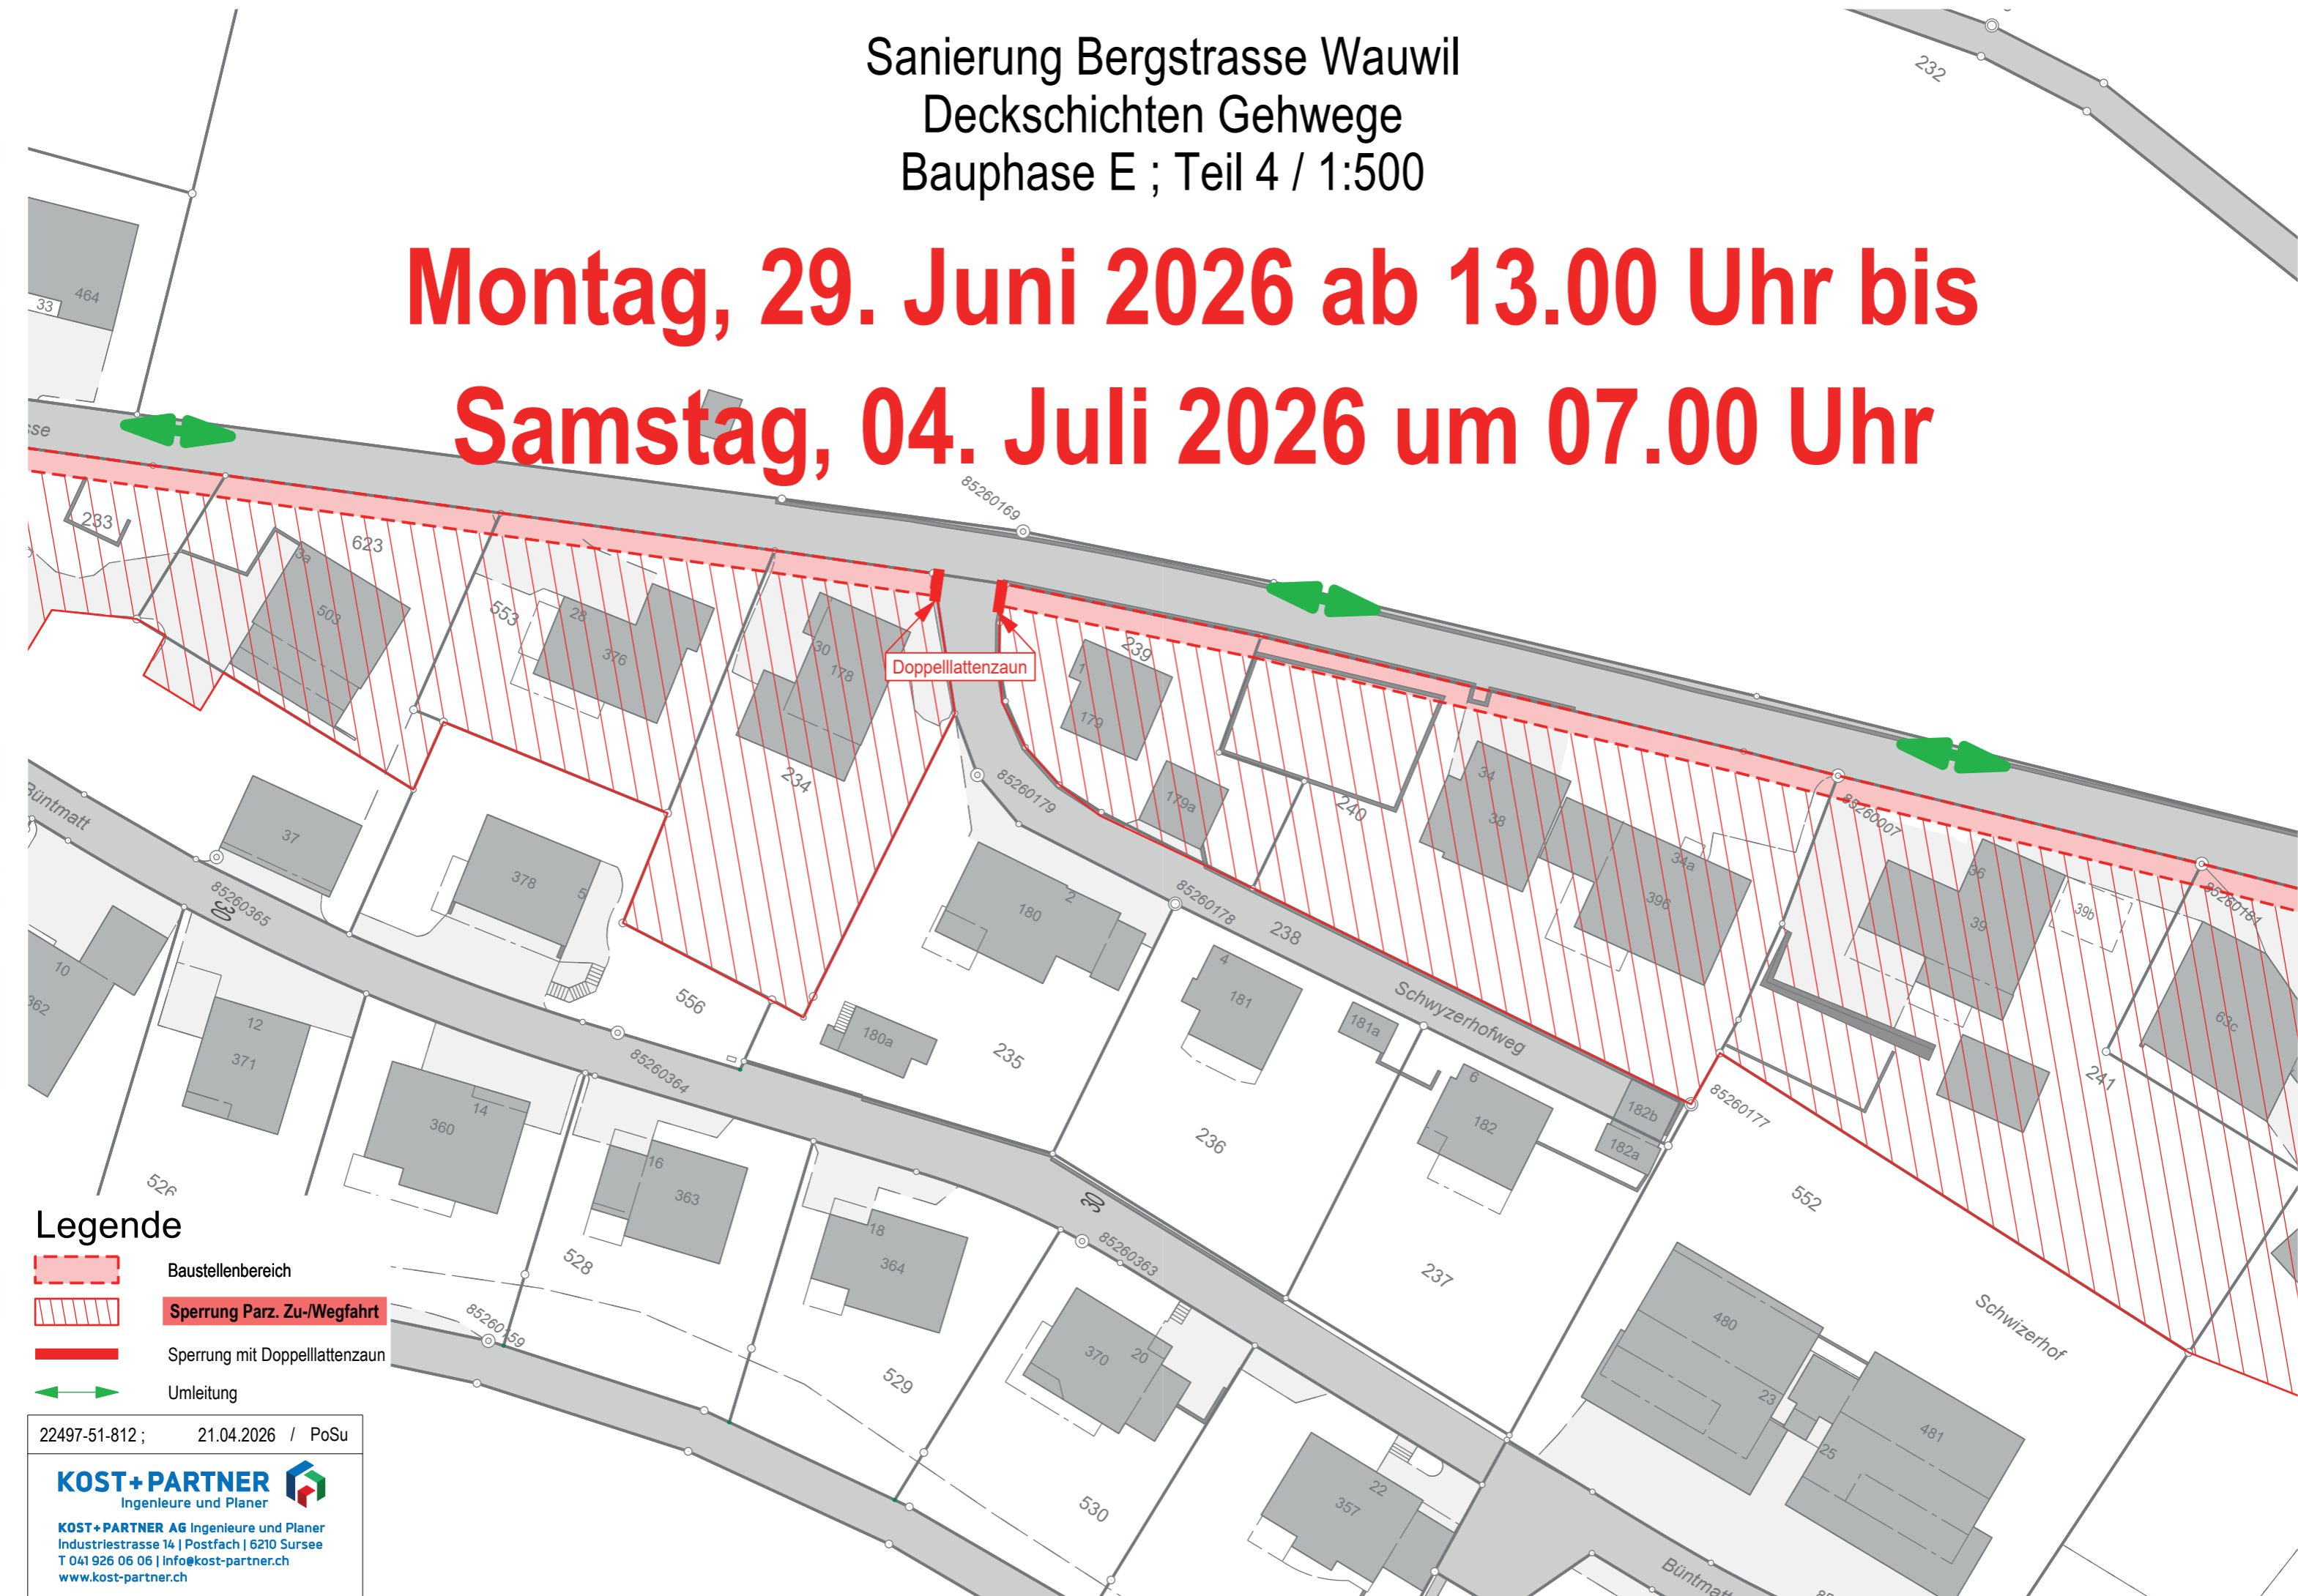

**Legende**

- Baustellenbereich
- Sperrung Parz. Zu-/Wegfahrt
- Sperrung mit Doppellattenzaun
- Umleitung


22497-51-812; 21.04.2026 / PoSu

**KOST+PARTNER** Ingenieure und Planer

KOST+PARTNER AG Ingenieure und Planer  
Industriestrasse 14 | Postfach | 6210 Sursee  
T 041 926 06 06 | info@kost-partner.ch  
www.kost-partner.ch

Sanierung Bergstrasse Wauwil  
Deckschichten Gehwege  
Bauphase E ; Teil 5 / 1:500

**Montag, 29. Juni 2026 ab 13.00 Uhr bis  
Samstag, 04. Juli 2026 um 07.00 Uhr**

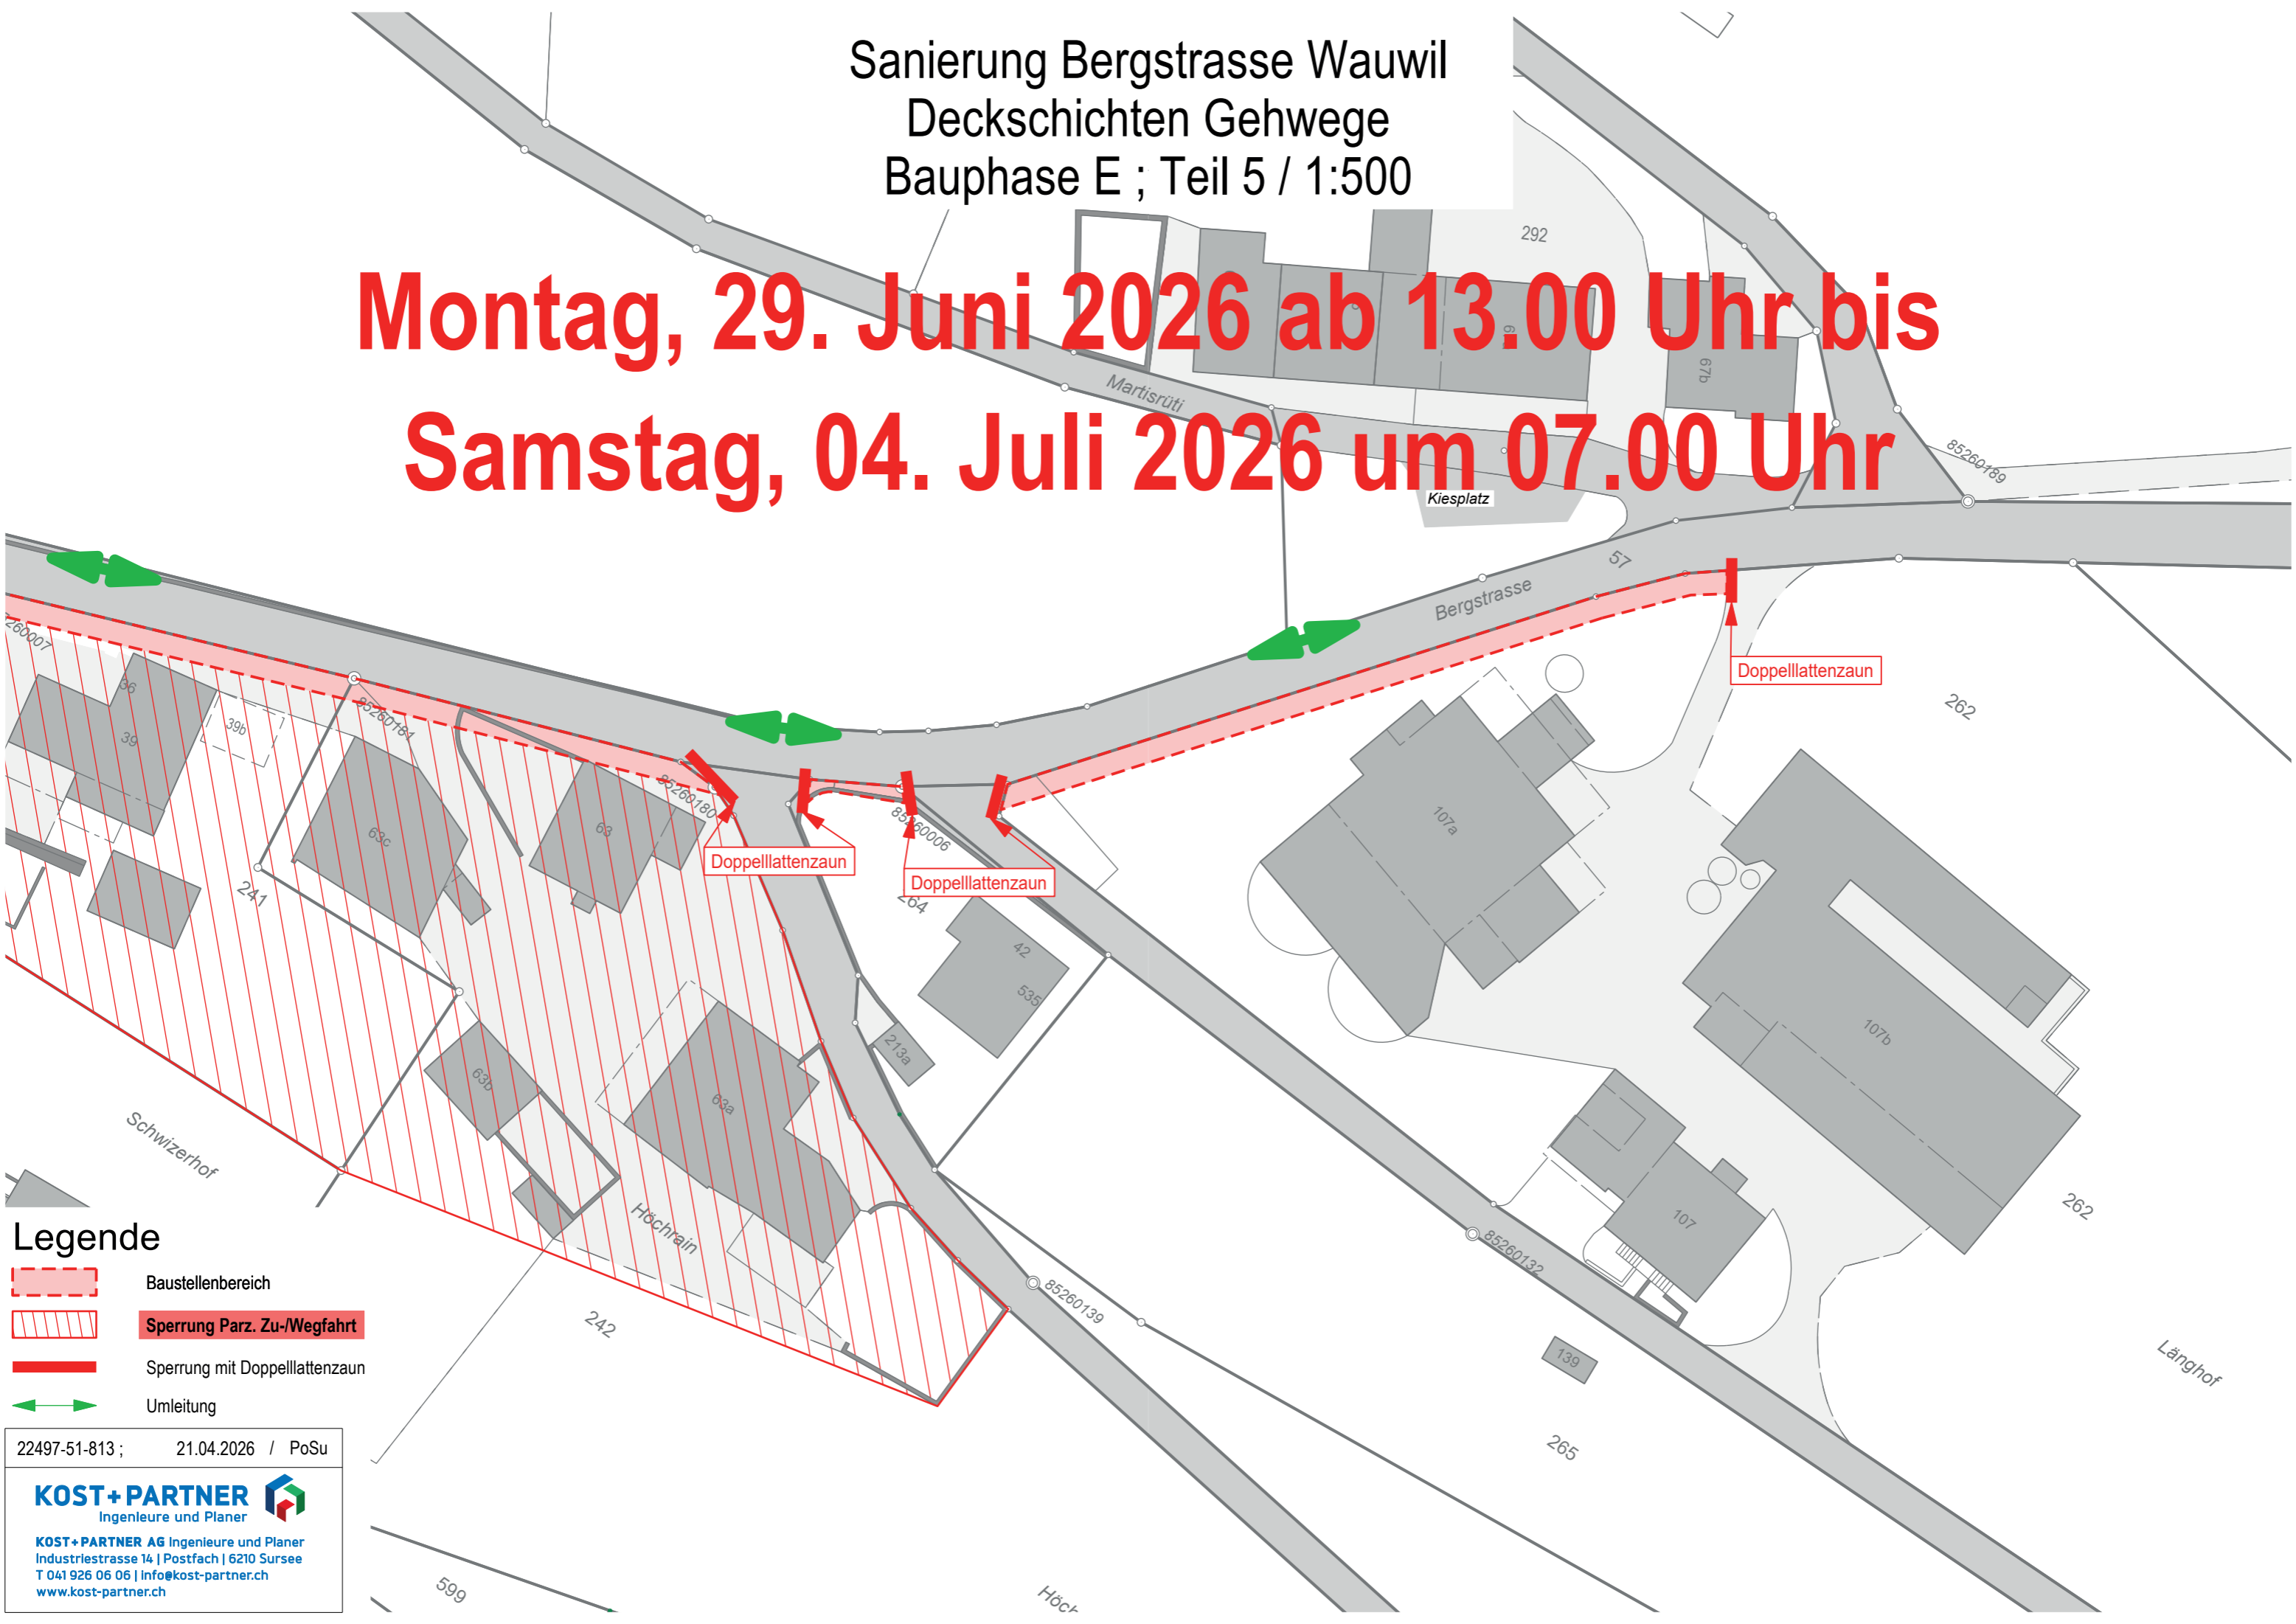

- Legende**
- Baustellenbereich
  - Sperrung Parz. Zu-/Wegfahrt
  - Sperrung mit Doppellattenzaun
  - Umleitung

22497-51-813 ; 21.04.2026 / PoSu

**KOST+PARTNER**  
Ingenieure und Planer

**KOST+PARTNER AG** Ingenieure und Planer  
Industriestrasse 14 | Postfach | 6210 Sursee  
T 041 926 06 06 | info@kost-partner.ch  
www.kost-partner.ch

**Der Gemeinderat Wauwil,  
die Bauunternehmungen Stutz AG/Duss AG und  
die Projekt- und Bauleitung Kost + Partner AG  
danken Ihnen für Ihr Verständnis  
und die Rücksichtnahme.**



Kinderfreundliche Gemeinde



Pfahlbausiedlung



Energistadt